

ZARZĄDZENIE NR 114/2018
Burmistrza Bytowa
z dnia 18.06.2018 r.

w sprawie wyrażenia zgody na oddanie nieruchomości w dzierżawę.

Na podstawie art. 13 ust. 1, art. 37 ust. 1 ustawy z dnia 21 sierpnia 1997r. o gospodarce nieruchomościami (Dz. U. z 2018r. poz. 121 z późn. zm.) oraz uchwały Rady Miejskiej w Bytowie Nr XXXIV/268/2009 z dnia 29 kwietnia 2009 roku w sprawie zasad nabywania, zbywania i obciążania nieruchomości stanowiących mienie komunalne Gminy Bytów oraz ich wydzierżawiania lub wynajmowania na czas oznaczony dłuższy niż trzy lata lub na czas nieoznaczony (Dz. Urz. Woj. Pomorskiego z 2009 Nr 91, poz. 1819 i z 2014 r., poz. 159) zarządza się, co następuje:

§ 1 Wyraża się zgodę na oddanie w dzierżawę na lokalizację urządzeń infrastruktury technicznej czas nieoznaczony w działce nr 145/3, obręb Gostkowo z przeznaczeniem na umieszczenie przyłącza wodociągowego o długości $L = 45,0$ m, średnicy $\varnothing 0,04$ m (pow. $1,8 \text{ m}^2$), zgodnie z załącznikiem.

§ 2 Wykonanie zarządzenia powierza się Kierownikowi Wydziału Inwestycji i Infrastruktury.

§ 3 Zarządzenie wchodzi w życie z dniem podpisania.

Z up. BURMISTRZA


Krawczyński
Andrzej Krawczyński
ZASTĘPCA BURMISTRZA

Załącznik nr 1
do Zarządzenia Nr 114/2016
Burmistrza Bytowa
z dnia 18.06.2016 r.

PLAN SYTUACYJNO WYSOKOŚCIOWY

SKALA 1:500
Z up. BURMISTRZA

Krawczyński
Andrzej Krawczyński
ZASTĘPCA BURMISTRZA

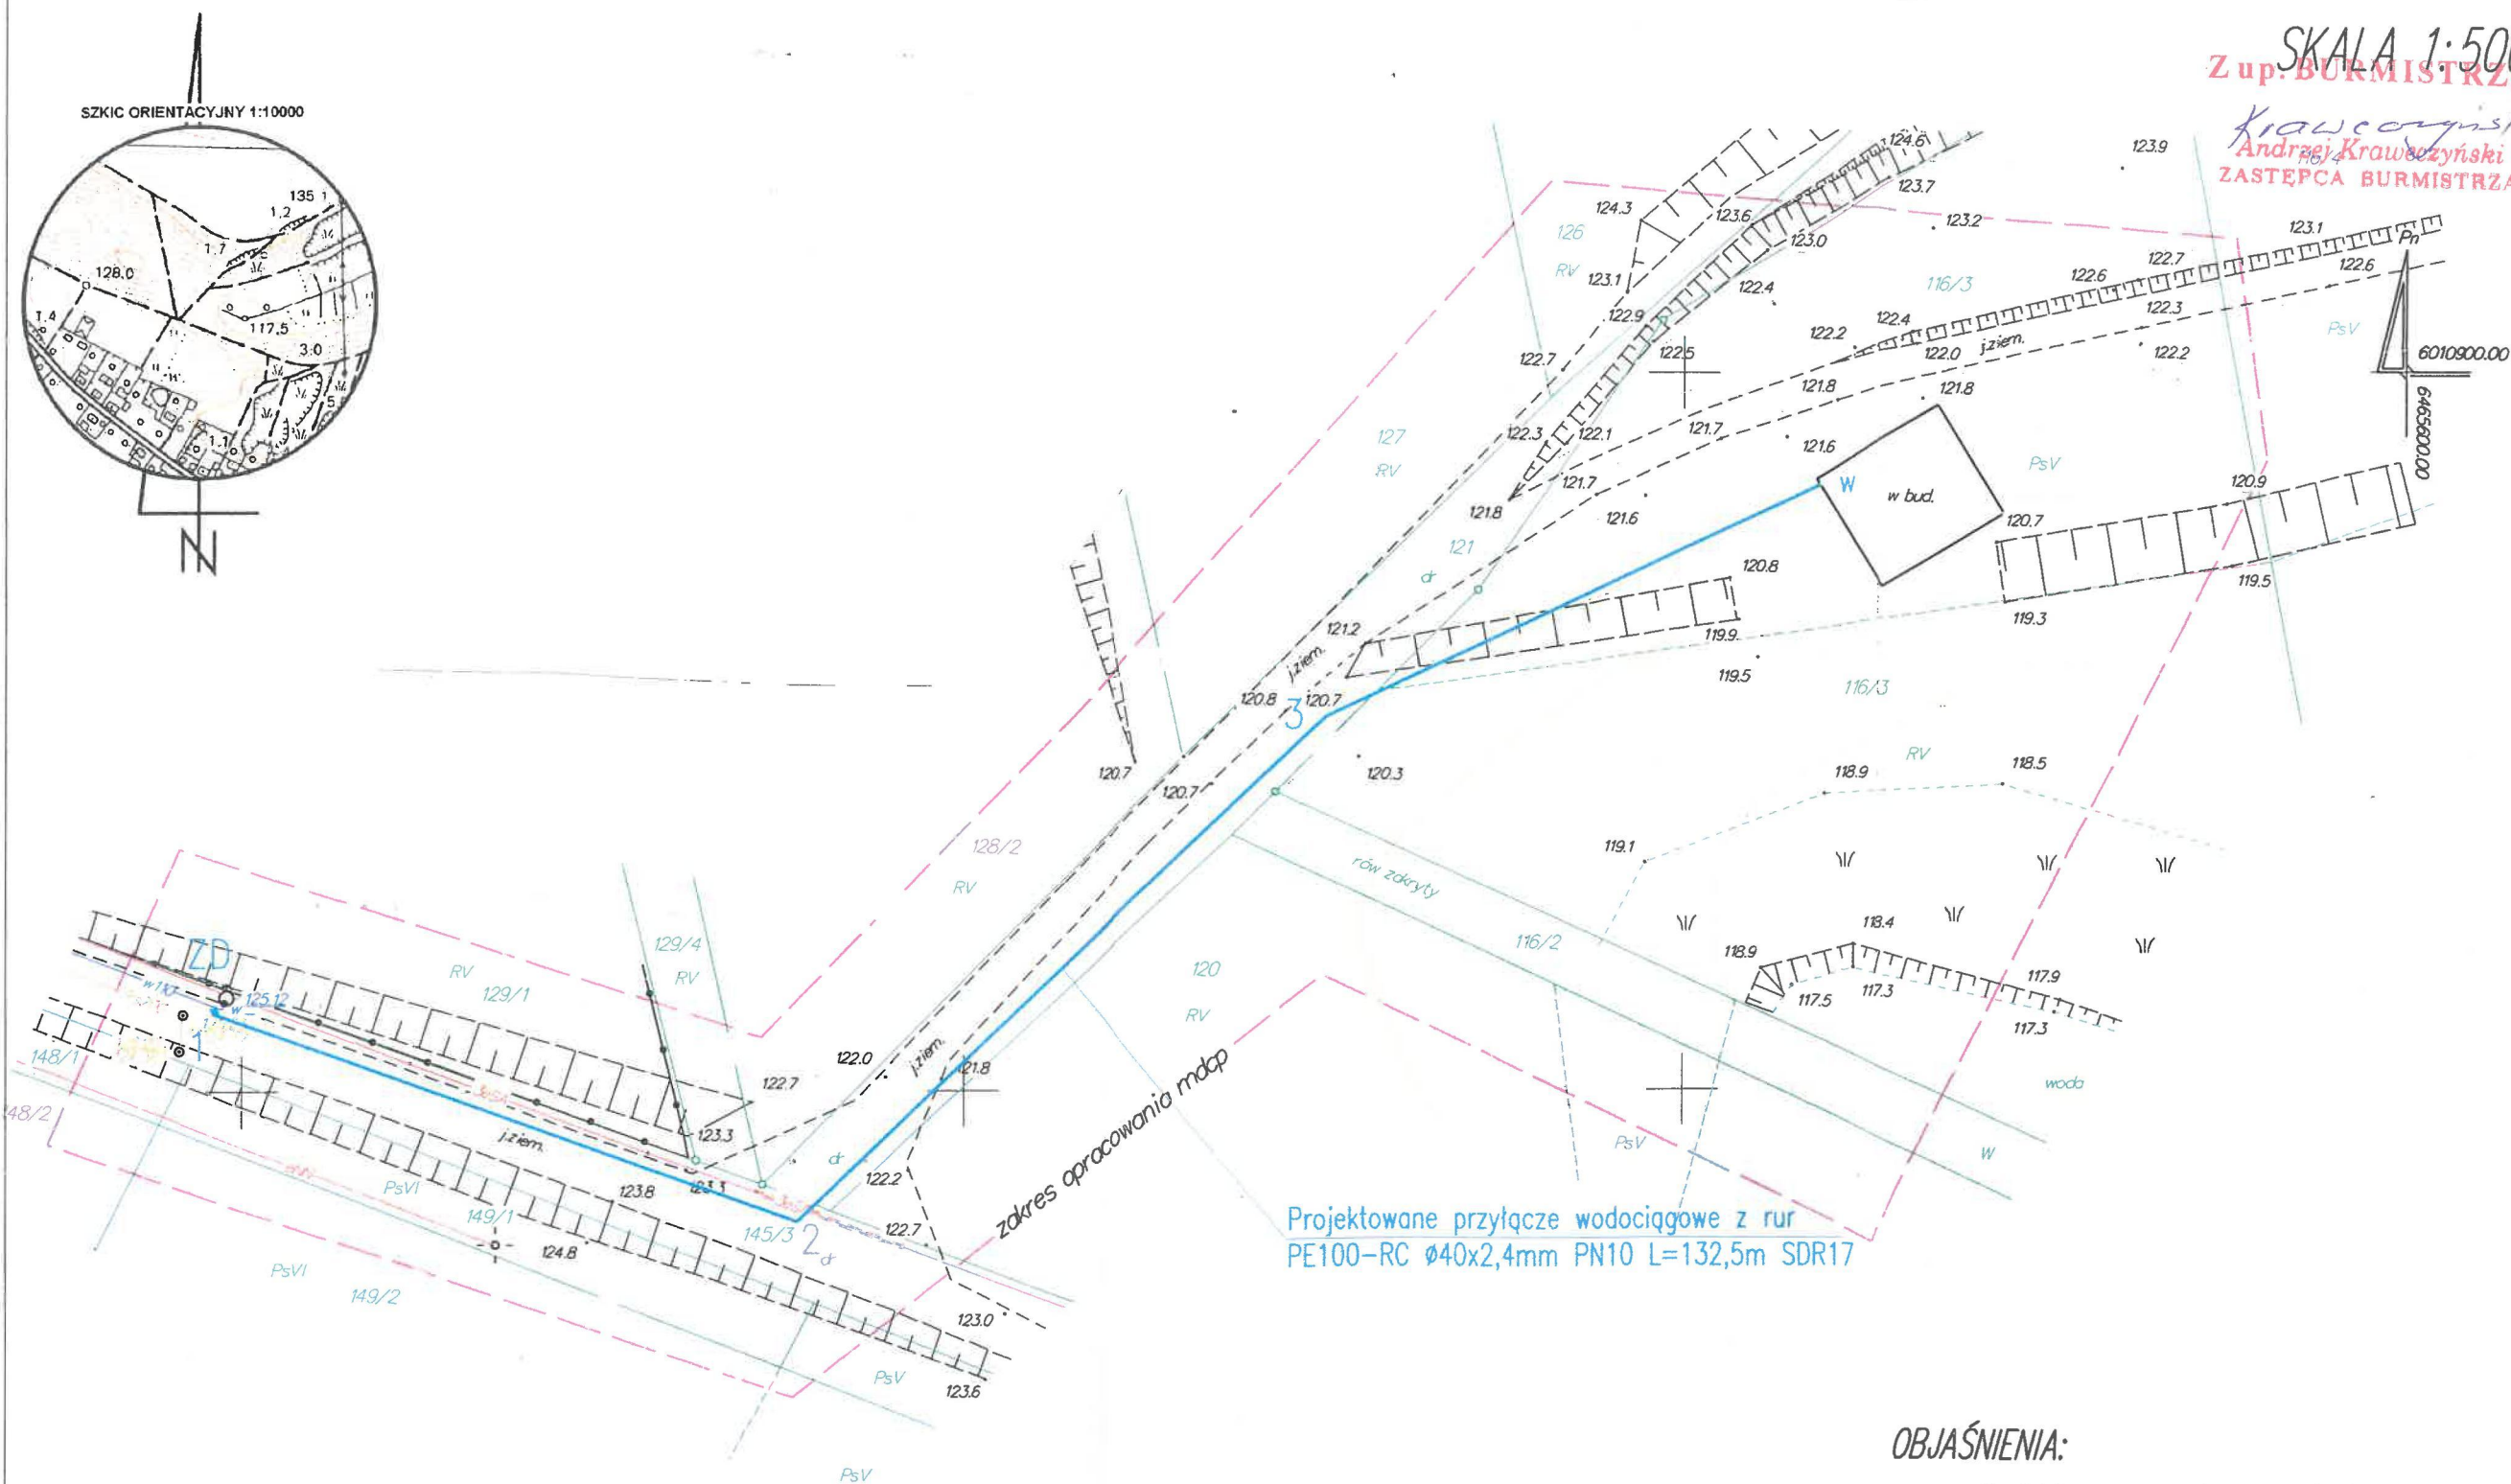

OBJAŚNIENIA:

— Projektowane przyłącze wodociągowe

GOSTKOWO

Woj.: pomorskie

Powiat: bytowski

Gmina: Bytów [220102_5]

Obwód: Gostkowo [0002]

Obiekt: dz.116/3,121,145/3 (wg zakresu)

Mapa do celów projektowych w skali 1:500

- Wykonana w 2016r. w technologii numerycznej na podstawie danych wektorowych, mapy analogowej sył.wys. (1965) 324.114.231 oraz pomiaru bezpośredniego.
- Granice działek oraz klasoużytków wniesiono na podstawie danych numerycznych pozyskanych z powiatowego ośrodka geodezyjnego i kartograficznego.
- Nie wyklucza się istnienia w terenie sieci podziemnego uzbrojenia terenu, które nie zostało zainwentaryzowane geodezyjnie w ramach obowiązku inwestorskiego.
- Krój mapy (układ 2000): 6.218.15.34.12
- Układ współrzędnych 2000/10, Poziom odniesienia Kronstadt '86.
- Wykonawca: GeoSTAR Andrzej Litwin, Kierownik roboty: Jarosław Litwin Nr.zaśw.1115
- Służebności grunt. przy oprac. niniejszej mapy nie były przedmiotem badania.

Data opracowania: 17.11.2016r.

ID: 6640.2049.2016

SANITAR Karol Miazga adres: Zabłonice 43a/2,77-100 Bytów
tel. 504-283-611, e-mail: sanitarkm@o2.pl, NIP: 842-164-92-45, REGON: 360643242

INWESTOR: Wiktor Jabłoński, Gostkowo 7C/10, 77-100 Bytów

TEMAT: PROJEKT PRZYŁĄCZA WODOCIĄGOWEGO DO BUDYNKU MIESZKALNEGO
w m. GOSTKOWO, dz. nr 116/3, 121, 145/3 obr. Gostkowo, gmina Bytów

PROJEKTOWAŁ: mgr inż. Karol Miazga	NR UPRAWNIENI: POM/0035/PWOS/11	PODPISY: 	SKALA: 1:500
OPRACOWAŁ:	NR UPRAWNIENI:	PODPISY:	DATA: grudzień 2016

NAZWA RYSUNKU: PLAN SYTUACYJNO - WYSOKOŚCIOWY
Rys. Nr 1