

ZARZĄDZENIE NR 212/2018
BURMISTRZA BYTOWA
z dnia 30.10.2018 r.

w sprawie wyrażenia zgody na oddanie nieruchomości w dzierżawę.

Na podstawie art. 13 ust. 1, art. 37 ust. 1 ustawy z dnia 21 sierpnia 1997r. o gospodarce nieruchomościami (Dz. U. z 2018r. poz. 121 z późn. zm.) oraz uchwały Rady Miejskiej w Bytowie Nr XXXIV/268/2009 z dnia 29 kwietnia 2009 roku w sprawie zasad nabywania, zbywania i obciążania nieruchomości stanowiących mienie komunalne Gminy Bytów oraz ich wydzierżawiania lub wynajmowania na czas oznaczony dłuższy niż trzy lata lub na czas nieoznaczony (Dz. Urz. Woj. Pomorskiego z 2009 Nr 91, poz. 1819 i z 2014 r., poz. 159) zarządza się, co następuje:

§ 1 Wyraża się zgodę na oddanie w dzierżawę na lokalizację urządzeń infrastruktury technicznej czas nieoznaczony w działkach:

- 1) nr 230/1, obręb Niezabyszewo na umieszczenie przyłącza wodociągowego o długości $L = 2,0$ m, średnicy $\varnothing 0,040$ m (pow. $0,08$ m²),
- 2) nr 575/3, obręb Niezabyszewo na umieszczenie przyłącza wodociągowego o długości:
 - $L = 1,5$ m, średnicy $\varnothing 0,040$ m (pow. $0,06$ m²)
 - $L = 5,0$ m, średnicy $\varnothing 0,063$ m (pow. $0,32$ m²)

zgodnie z załącznikami.

§ 2 Wykonanie zarządzenia powierza się Kierownikowi Wydziału Inwestycji i Infrastruktury.

§ 3 Zarządzenie wchodzi w życie z dniem podpisania.

Z up. BURMISTRZA
Krawczyński
Andrzej Krawczyński
ZASTĘPCA BURMISTRZA


PROJEKT ZAGOSPODAROWANIA TERENU
SKALA 1:500

obr. Niezabyszewo , gm. Bytów – 1:500
dz. 230/1, 230/2 – wg zakresu
220102_5.0006

Mapa do celów projektowych

Sporządzona w 16.02.2016r przez U.G.K. GEOMAR Marcin Gierszewski
ID PRACY 6640.243.2016, układ współr. "2000" p.o. "Kronsztadt 86"
sekcja : 6.216.16.22..14, 6.216.16.22.2.3, 6.216.16.22.3.2, 6.216.16.22.4.1
Granice zgodne z mapą ewidencji gruntów i budynków
Mapa nie zawiera informacji o obciążeniach służebnościami gruntowymi
Mapę sporządzono na podstawie pomiaru własnego, istniejącej mapy zasadniczej rastrowej oraz wektorowej
Symbol nieobjęty katalogiem symboli obiektów (fakultatywne)

Załącznik
do Zarządzenia Nr 212/2018
Burmistrza Bytowa
z dnia 30.10.2018 r.

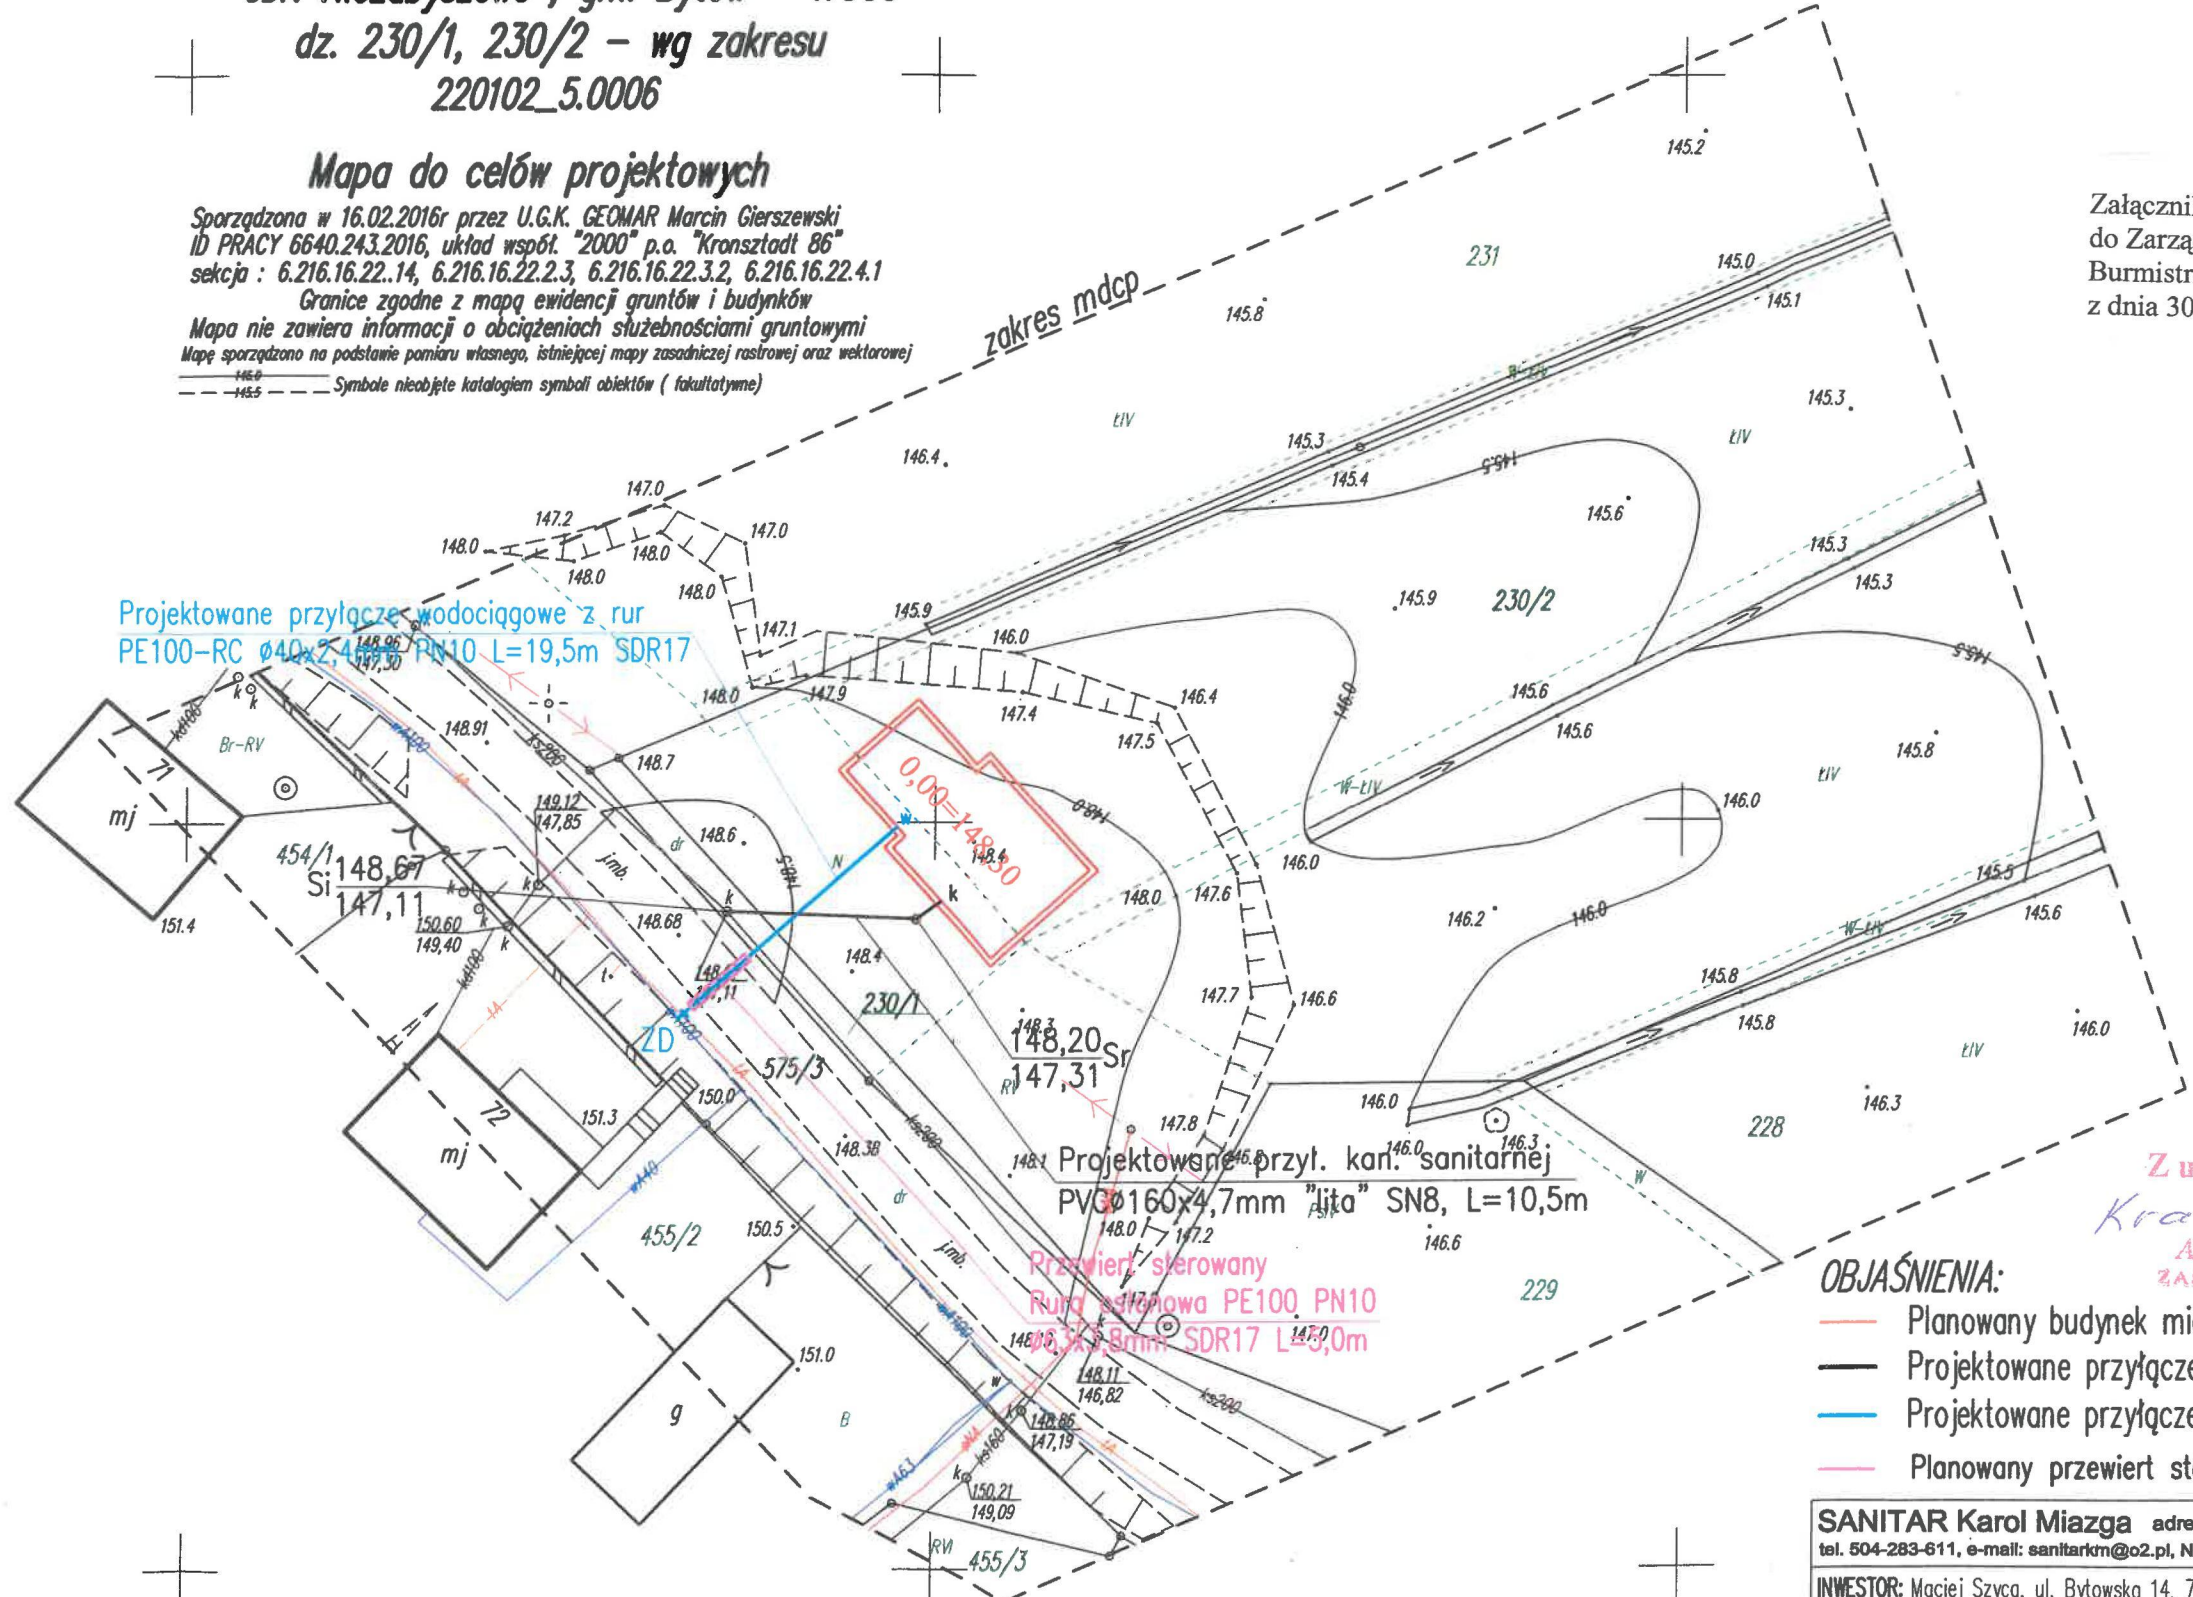

Projektowane przyłącze wodociągowe z rur
PE100-RC Ø40x2,4mm PN10 L=19,5m SDR17

Projektowane przył. kanl. sanitarnej
PVGØ160x4,7mm "lita" SN8, L=10,5m

Przewiert sterowany
Rura perforowana PE100 PN10
Ø110x3,8mm SDR17 L=3,0m

Z up. BURMISTRZA
Krawczyński
Andrzej Krawczyński
ZASTĘPCA BURMISTRZA

OBJAŚNIENIA:

- Planowany budynek mieszkalny
- Projektowane przyłącze kanalizacji sanitarnej
- Projektowane przyłącze wodociągowe
- Planowany przewiert sterowany

SANITAR Karol Miazga		adres: Zabłotnica 43a/2, 77-100 Bytów	
tel. 504-283-611, e-mail: sanitarkm@o2.pl, NIP: 842-164-92-45, REGON 36064324			
INWESTOR: Maciej Szyc, ul. Bytowska 14, 77-132 Niezabyszewo			
TEMAT: PROJEKT PRZYŁĄCZY WOD-KAN DO BUDYNKU MIESZKALNEGO w m. Niezabyszewo, dz. nr 230/1, 230/2, 575/3 obr. Niezabyszewo			
PROJEKTOWAŁ: mgr inż. Karol Miazga	NR UPRAWNIENIE: POM/0035/PWOS/11	PODPIS: 	SKALA: 1:500
OPRACOWAŁ:	NR UPRAWNIENIE:	PODPISY:	DATA: październik 2011
NAZWA RYSUNKU: PROJEKT ZAGOSPODAROWANIA TERENU			Rys. Nr 1