

ZARZĄDZENIE NR 213/2018
BURMISTRZA BYTOWA
z dnia 30.10.2018 r.

w sprawie wyrażenia zgody na oddanie nieruchomości w dzierżawę.

Na podstawie art. 13 ust. 1, art. 37 ust. 1 ustawy z dnia 21 sierpnia 1997r. o gospodarce nieruchomościami (Dz. U. z 2018r. poz. 121 z późn. zm.) oraz uchwały Rady Miejskiej w Bytowie Nr XXXIV/268/2009 z dnia 29 kwietnia 2009 roku w sprawie zasad nabywania, zbywania i obciążania nieruchomości stanowiących mienie komunalne Gminy Bytów oraz ich wydzierżawiania lub wynajmowania na czas oznaczony dłuższy niż trzy lata lub na czas nieoznaczony (Dz. Urz. Woj. Pomorskiego z 2009 Nr 91, poz. 1819 i z 2014 r., poz. 159) zarządza się, co następuje:

§ 1 Wyraża się zgodę na oddanie w dzierżawę na lokalizację urządzeń infrastruktury technicznej czas nieoznaczony w działce nr 459/1, obręb Niezabyszewo na umieszczenie przyłącza wodociagowego o długości $L = 2,8$ m, średnicy $\varnothing 0,040$ m (pow. $0,11 \text{ m}^2$) zgodnie z załącznikiem.

§ 2 Wykonanie zarządzenia powierza się Kierownikowi Wydziału Inwestycji i Infrastruktury.



§ 3 Zarządzenie wchodzi w życie z dniem podpisania.

Z up. BURMISTRZA
Krawczyński
Andrzej Krawczyński
ZASTĘPCA BURMISTRZA

PROJEKT ZAGOSPODAROWANIA TERENU

SKALA 1:1000

Załącznik
do Zarządzenia Nr 213/2018
Burmistrza Bytowa
z dnia 30.10.2018 r.

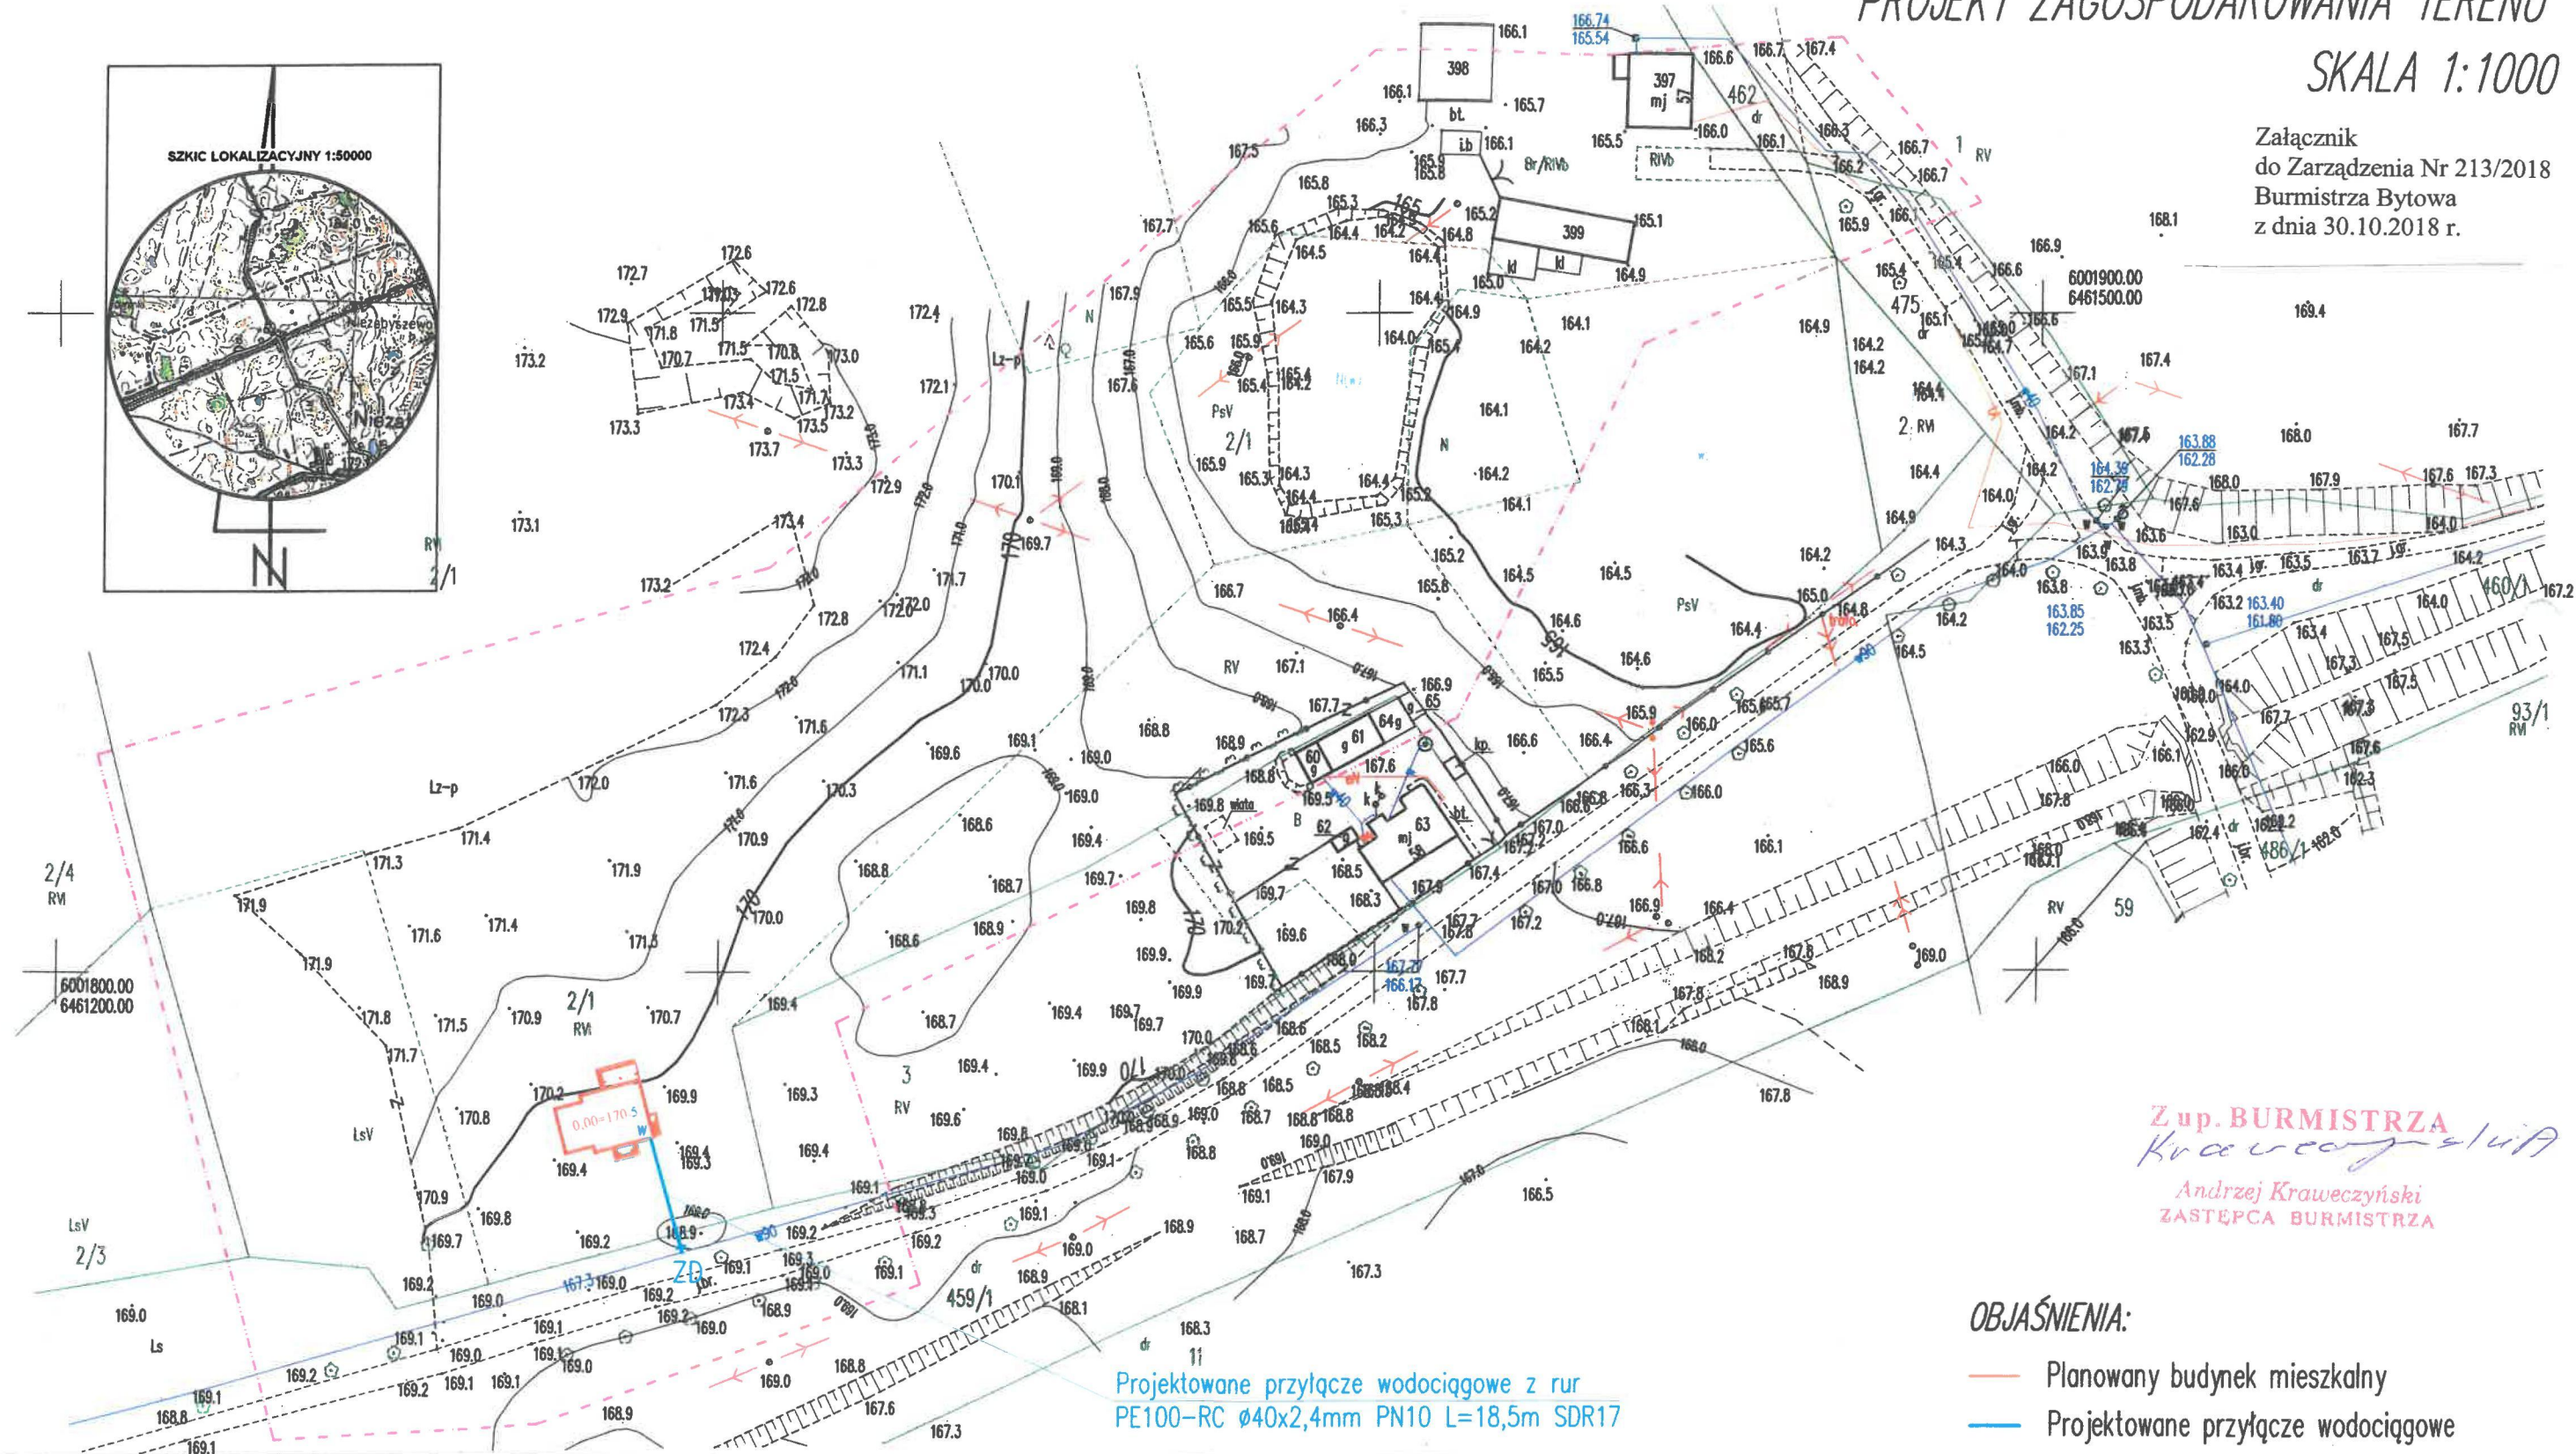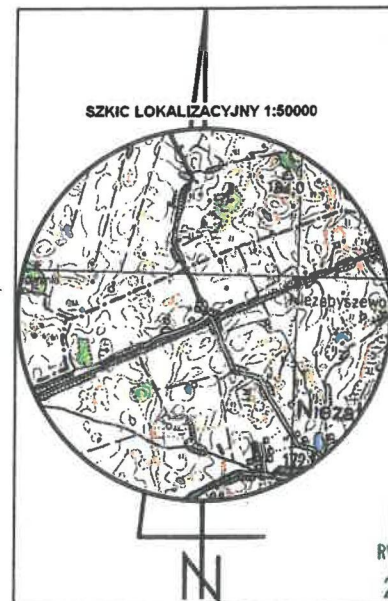

Zup. BURMISTRZA
Krawczyński
Andrzej Krawczyński
ZASTĘPCA BURMISTRZA

OBJAŚNIENIA:

- Planowany budynek mieszkalny
- Projektowane przyłącze wodociągowe

Niezabyszewo dz.nr 2/1-wg zakresu
województwo : pomorskie
gm. Bytów-Obszar Wiejski [220102_5]
obr. Niezabyszewo [0006]
dz.nr. 2/1

Mapa do celów projektowych

Wykonana w 08.2017r przez geodetę upr. Stanisława Szariaka
Układ wsp. "2000" p.o. "Kronsztadt 86", ark.m.z. 1:1000 sek. 6.216.16.16.2
Kolor zielony-granice oraz użytki zgodne z bazą danych EGIB
Mapa nie posiada informacji o obciążeniach nieruchomości służebnościami gruntowymi

Skala 1:1000
Kierownik roboty-S.Szariak

--- zymplot; --- 170.0 --- 170.0 --- warstwie
--- Lz-p- użytki nieujawnione w bazie danych EGIB:
Symbole nieobjęte katalogiem symboli obiektów (fakultatywne)

Ks.rob.: 145/2017 Id.: 6640.1159.2017, sporz.Stanisław Szariak, upr. 18079 zakres 1,2

SANITAR Karol Miazga adres: Zabiniowice 43a/2,77-100 Bytów
tel. 504-283-611, e-mail: sanitarkm@o2.pl, NIP: 842-164-92-45, REGON: 38064324

INWESTOR: Małgorzata Lepak-Riopka, ul. Słachecka 25, 77-132 Niezabyszewo

TEMAT: PROJEKT PRZYŁĄCZA WODOCIĄGOWEGO DO BUDYNKU MIESZKALNEGO
w m. Niezabyszewo, dz. nr 2/1, 459/1 obr. Niezabyszewo

PROJEKTOWAŁ: mgr inż. Karol Miazga	NR UPRAWNIENIE: POM/0035/PWOS/11	PODPIS: <i>[Signature]</i>	SKALA: 1:500
OPRACOWAŁ:	NR UPRAWNIENIE:	PODPISY:	DATA: wrzesień 2018
NAZWA RYSUNKU:	PROJEKT ZAGOSPODAROWANIA TERENU		Rys. Nr 1