

ZARZĄDZENIE NR 214/2018
BURMISTRZA BYTOWA
z dnia 30.10.2018 r.

w sprawie wyrażenia zgody na oddanie nieruchomości w dzierżawę.

Na podstawie art. 13 ust. 1, art. 37 ust. 1 ustawy z dnia 21 sierpnia 1997r. o gospodarce nieruchomościami (Dz. U. z 2018r. poz. 121 z późn. zm.) oraz uchwały Rady Miejskiej w Bytowie Nr XXXIV/268/2009 z dnia 29 kwietnia 2009 roku w sprawie zasad nabywania, zbywania i obciążania nieruchomości stanowiących mienie komunalne Gminy Bytów oraz ich wydzierżawiania lub wynajmowania na czas oznaczony dłuższy niż trzy lata lub na czas nieoznaczony (Dz. Urz. Woj. Pomorskiego z 2009 Nr 91, poz. 1819 i z 2014 r., poz. 159) zarządza się, co następuje:

§ 1 Wyraża się zgodę na oddanie w dzierżawę na lokalizację urządzeń infrastruktury technicznej czas nieoznaczony w działce nr 69/38, obręb Rzepnica na umieszczenie przyłącza wodociągowego o długości $L = 13,5$ m, średnicy $\varnothing 0,040$ m (pow. $0,54$ m²) zgodnie z załącznikiem.

§ 2 Wykonanie zarządzenia powierza się Kierownikowi Wydziału Inwestycji i Infrastruktury.

§ 3 Zarządzenie wchodzi w życie z dniem podpisania.


Z up. BURMISTRZA
Krawczyński
Andrzej Krawczyński
ZASTĘPCA BURMISTRZA

PROJEKT ZAGOSPODAROWANIA TERENU

SKALA 1:500

Załącznik
do Zarządzenia Nr 214/2018
Burmistrza Bytowa
z dnia 30.10.2018 r.

Projektowane przyłącze wodociągowe z rur
PE100-RC Ø40x2,4mm PN10 L=21,5m SDR17

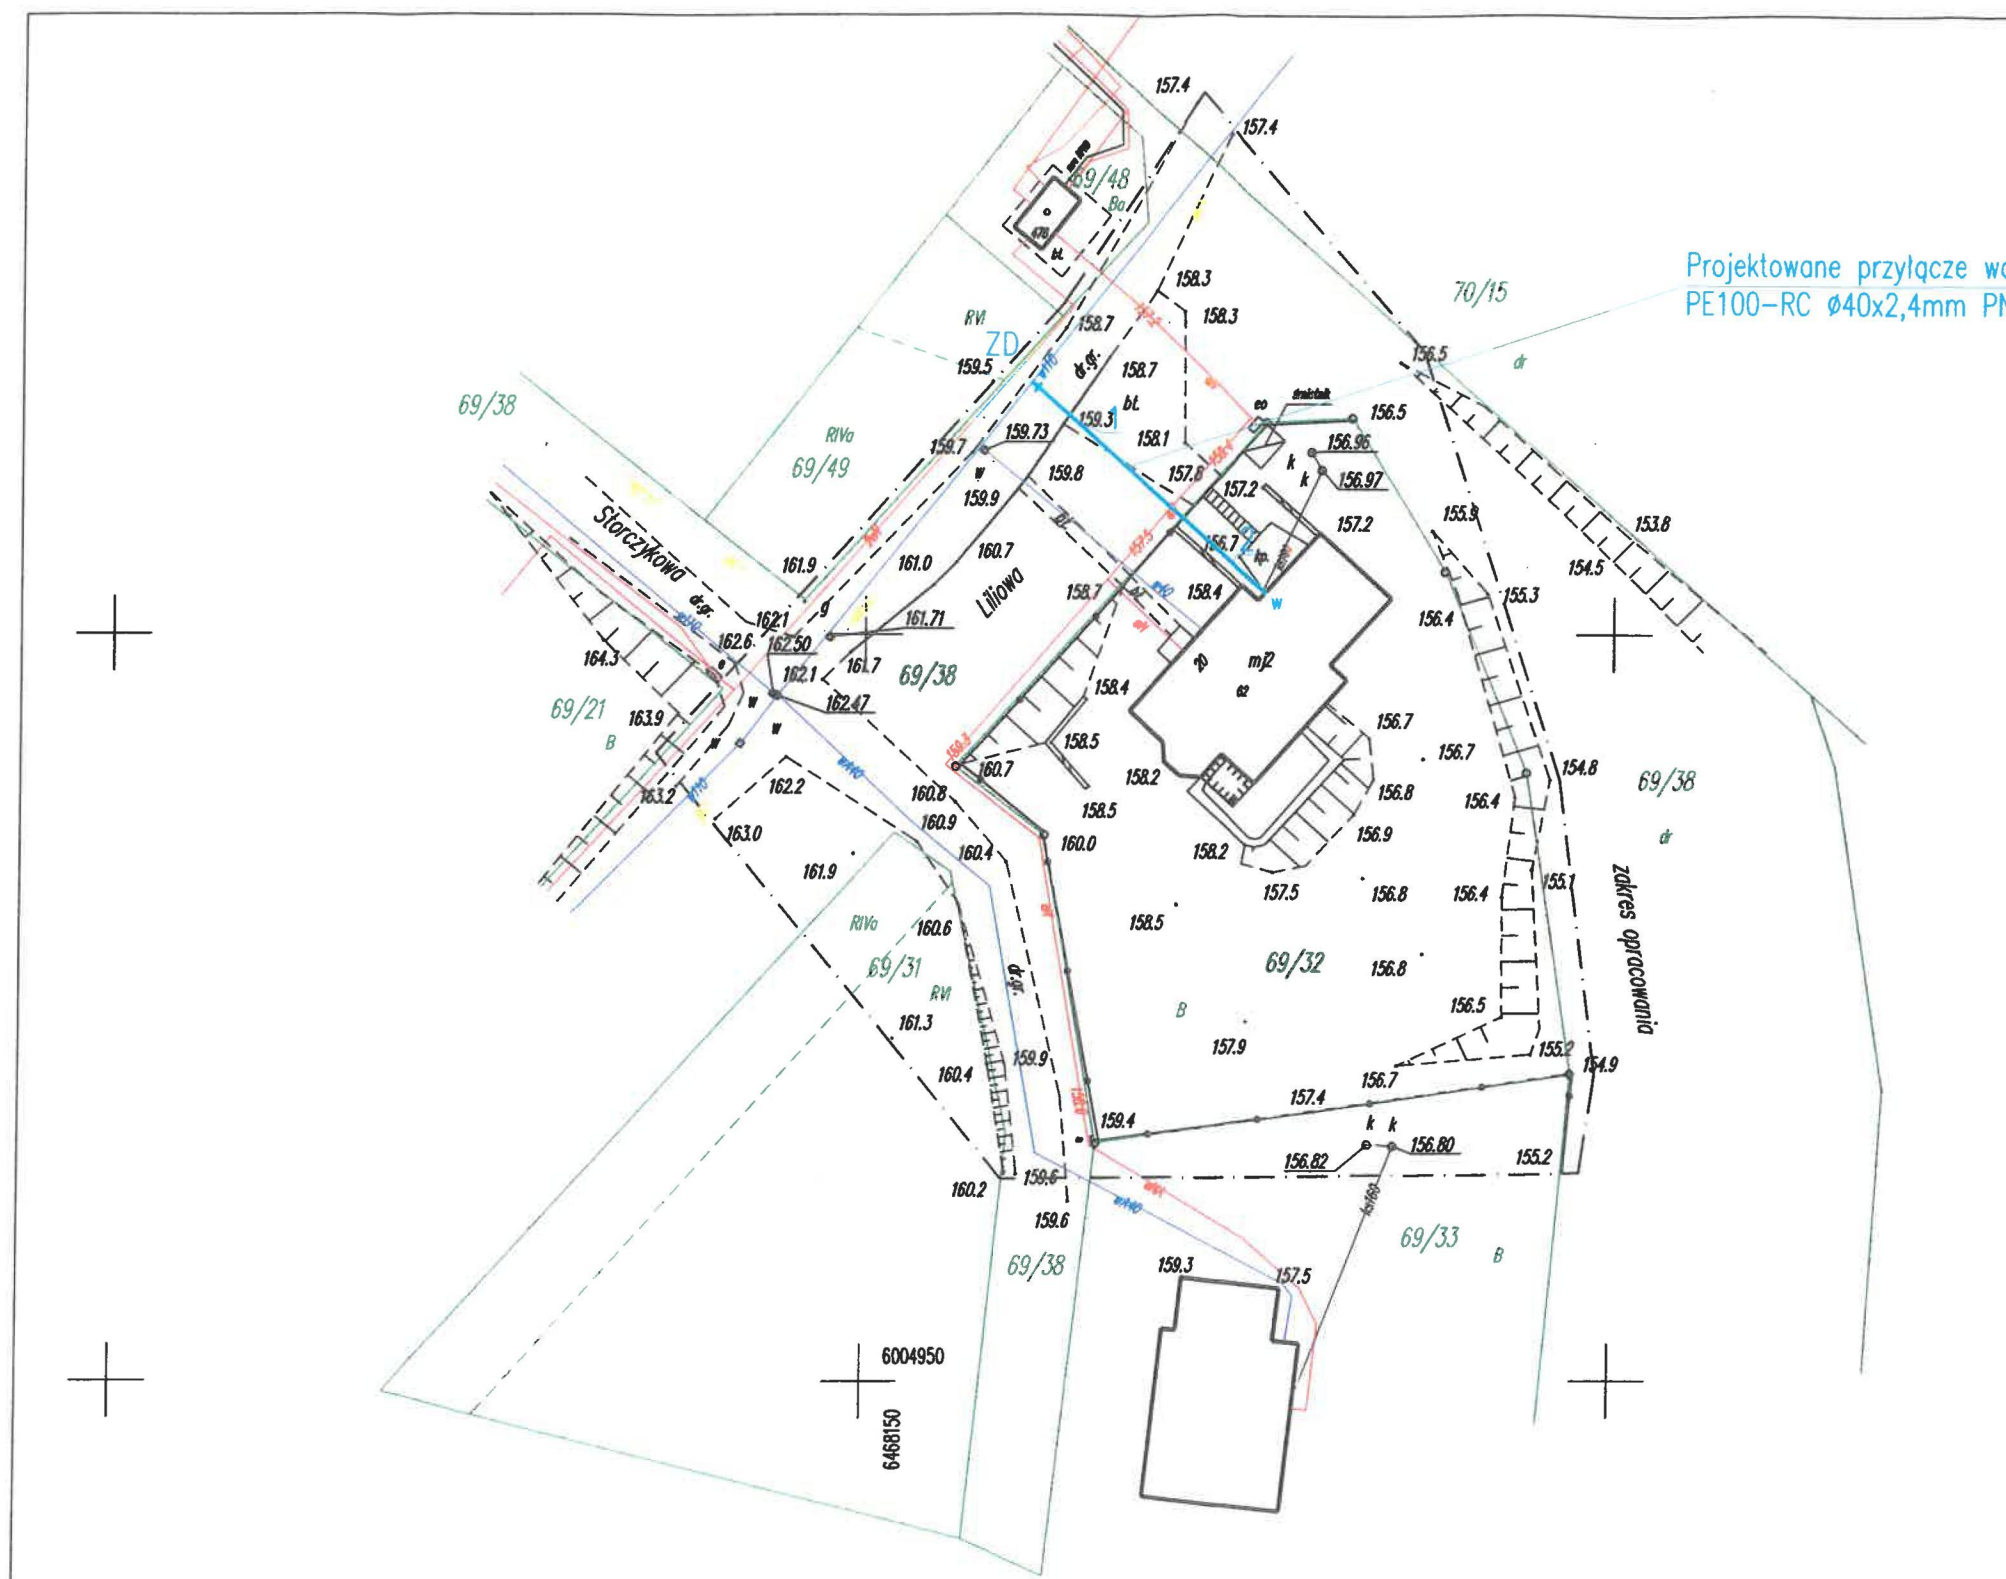

Z up. BURMISTRZA
Krawczyński
Andrzej Krawczyński
ZASTĘPCA BURMISTRZA

OBJAŚNIENIA:

— Projektowane przyłącze wodociągowe

obr. Rzepnica dz.69/32

województwo : pomorskie
gm. Bytów
obr. RZEPNICA
[G]220102_5 [O]0011

Mapa do celów projektowych

skala 1:500

spor. 03.10.2018 r. przez Ryszarda Bielaszewskiego. Mapa aktualna
pod wg. treści syt.-wys. oraz uzbrojenia terenu.
Mapa nie zawiera informacji o obciążeniach służebności gruntów
Treść mapy w zakresie granic działek, konturów użytków gruntowych i
konturów klas gleboznawczych zgodna z treścią mapy ewidencji gruntów i budynków.

Ark. mapy: 6.217.17.21.3.3; 6.216.17.01.1.1
Id: 6640.1955.2018

p.o. Kronsztadt B6, ukt. wsp. "2000"

SANITAR Karol Miazga adres: Ząbinowice 43a/2, 77-100 Bytów
tel. 504-283-611, e-mail: sanitarkm@o2.pl, NIP: 842-164-92-45, REGON: 3606432

INWESTOR: Krzysztof Babiński, Rzepnica, ul. Liliowa 20, 77-100 Bytów

TEMAT: PROJEKT PRZYŁĄCZA WODOCIĄGOWEGO DO BUDYNKU MIESZKALNEGO
w m. Rzepnica dz. nr 69/32, 69/38 obr. Rzepnica

PROJEKTOWAŁ: mgr inż. Karol Miazga	NR UPRAWNIENIA: POM/0035/PWOS/11	PODPISY: <i>[Signature]</i>	SKALA: 1:500
OPRACOWAŁ:	NR UPRAWNIENIA:	PODPISY:	DATA: październik 21

NAZWA RYSUNKU: PROJEKT ZAGOSPODAROWANIA TERENU

Rys. Nr
1