

PROJEKT ZAGOSPODAROWANIA TERENU

Budynek mieszkalny jednorodzinny typ "DOM PRZY BUKOWEJ 38"

Rzepnica, gm. Bytów, Dz. Nr 88/2 - obręb Rzepnica

Investor: Lucyna KRUZA

skala 1:500

Załącznik
do Zarządzenia nr 111/2024
Burmistrza Bytowa
z dnia 23 kwietnia 2024 r.

Z up. BURMISTRZA
Jacek Czapiewski
Zastępca Burmistrza


Projektowane przyłącze wodociągowe
PE100-RC SDR17 PN10 Ø40x2,4mm L=10,40m

LEGENDA:

Projektowane przyłącze wodociągowe
Wł. Włączenie do sieci wod.
ZD Zasuwka domowa

Tytuł projektu		Projekt przyłącza wodociągowego do budynku mieszkalnego w m. Rzepnica dz. nr 90, 88/2 obr. Rzepnica		Inwestor		Lucyna Kruza 77-100 Bytów, ul. Różana 12	
mgr inż. Arkadiusz Tyckiński		Podpis		mgr inż. Roman Świątek		Podpis	
Opracował		Podpis		Nazwa rysunku		1:500	
Projekt Zagospodarowania Terenu		Nr rysunku		1			

LEGENDA: (dla obiektów z DOWZ)
Linie rozgraniczające teren planowanej inwestycji
Nieprzekraczalna linia zabudowy

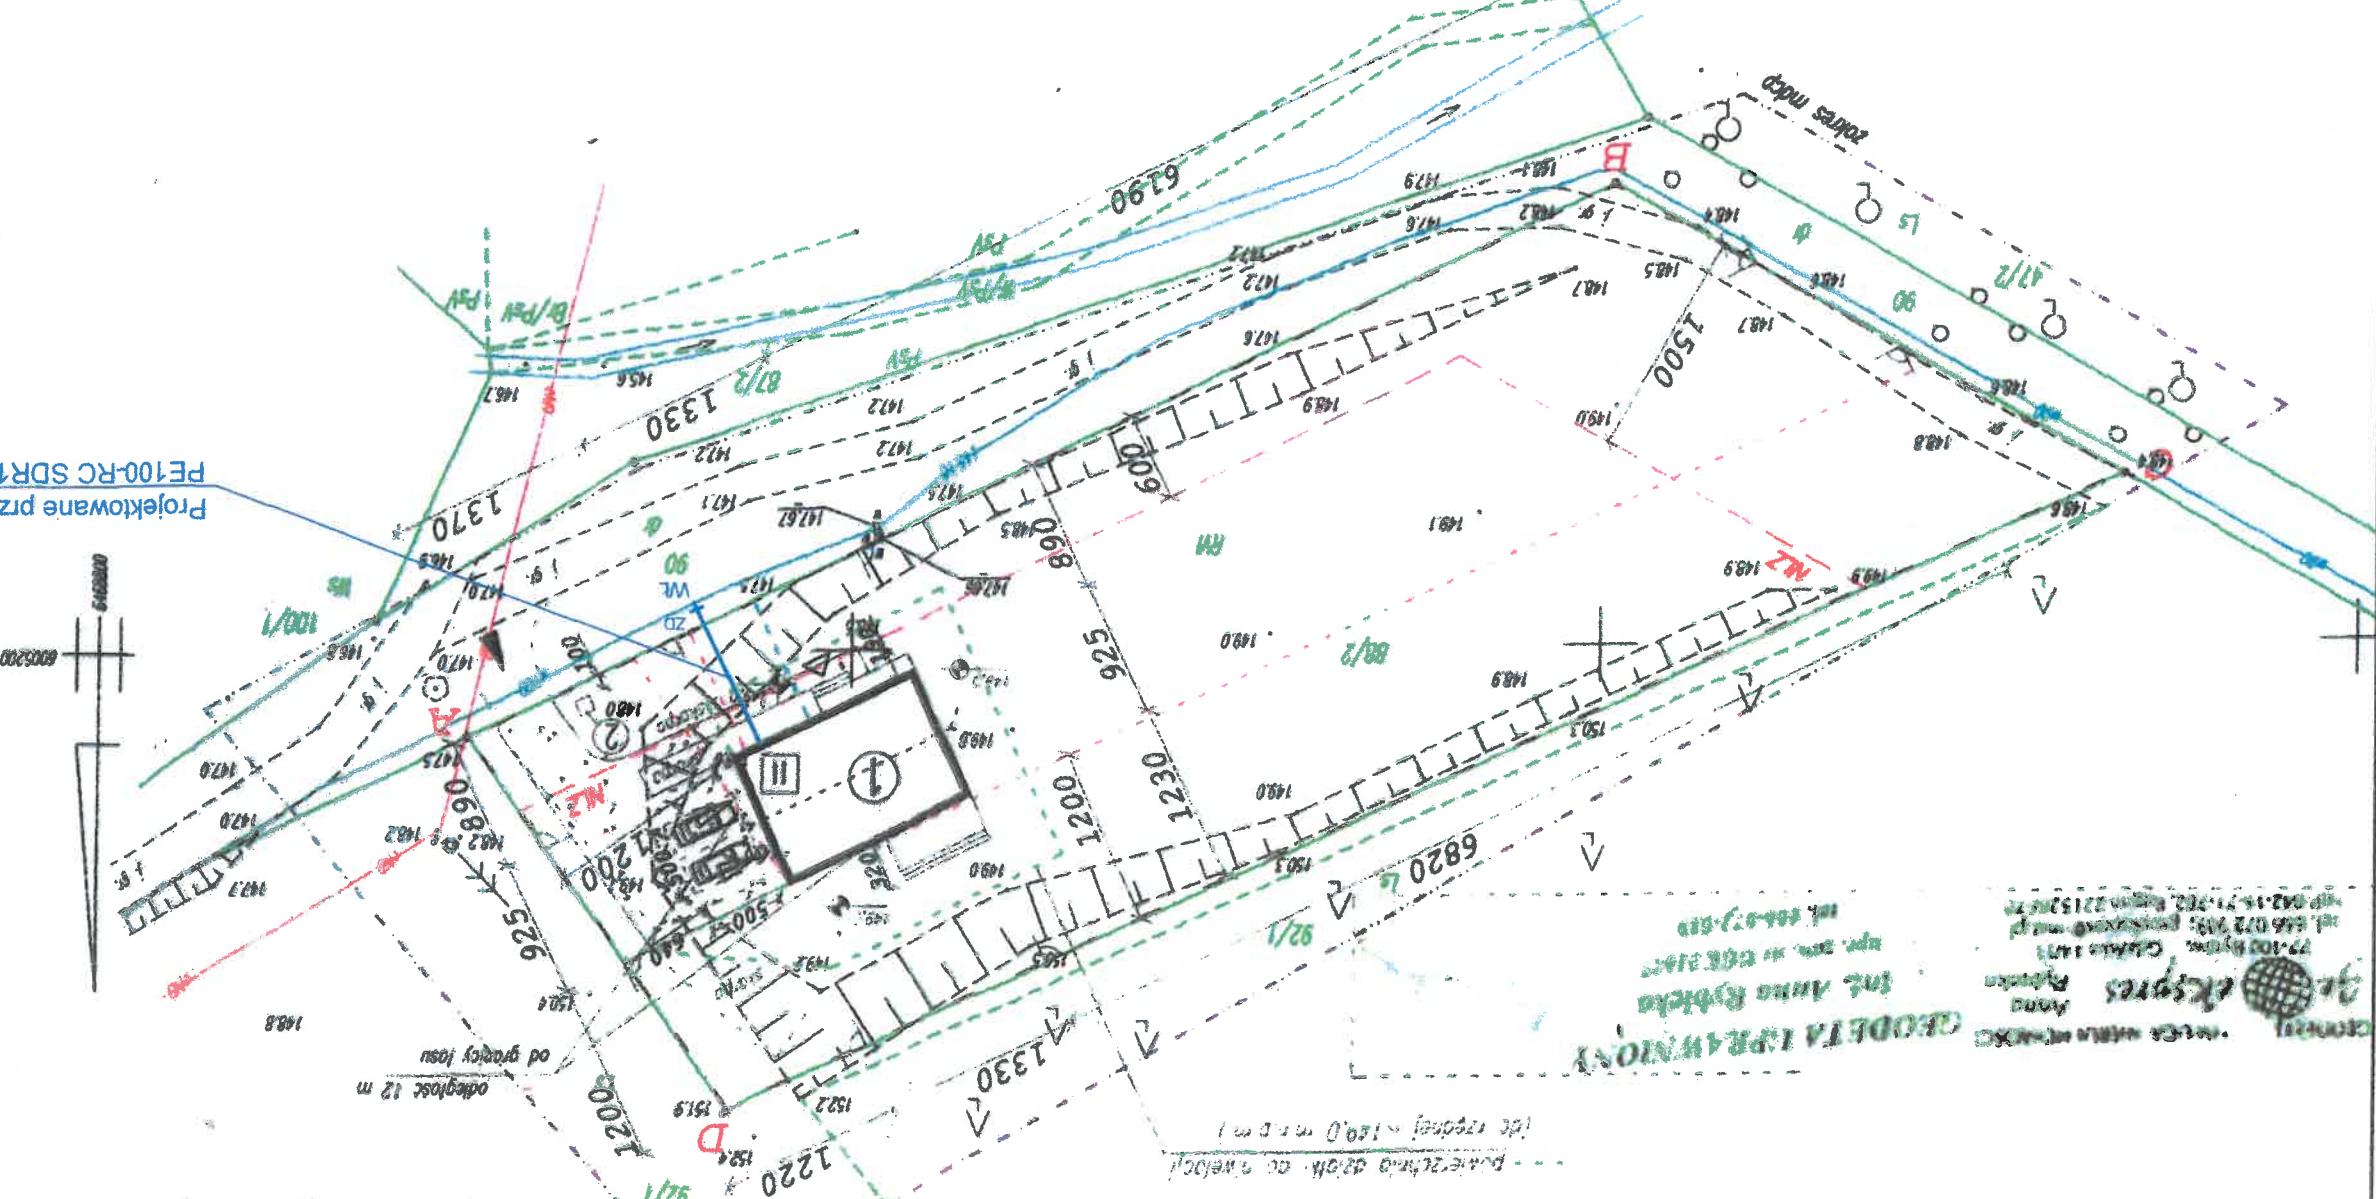

... planetyczna drogi - do niewolci
(do rzędnego ~149,0 m n.p.m.)

GEODETA I PRACOWNIK
Int. Anna Rybicka
ul. Anna Rybicka
ul. 111-112, Bytów
ul. 111-112, Bytów

MAPA SYTUACYJNO - WYSOKOŚCIOWA DO CELÓW PROJEKTOWYCH
wykonawca: GON GEOKSPRES Anna Rybicka
www.geodezja-bytow.pl
tel.: 666-072-989
kierownik roboty: inż. Anna Rybicka, upr. 21647, zakres 1

województwo: pomorskie
powiat: bytowski
jednostka ewidencyjna: Bytów [220102-5]
obręb ewidencyjny: Rzepnica [0011]
działka nr 88/2

sekcja mapy zasadniczej: 6.217.17.21.3.4 skala: 1:500 uki. współ.: "2000" p.o. Kronształ "86" ID:6640.2008.2016
Mapę sporządzono na podstawie istniejącej mapy zasadniczej oraz pomiaru z 27-10-2016
Mapa nie zawiera informacji o obciążeniach służebności ujawnionych w księgach wieczystych.
Zgodnie z mapą ewidencji gruntów określono na niniejszą mapę oznaczenia użytków gruntowych
i kontury klas glebowych w kolorze zielonym oraz granice własności (władania) nieruchomości
Nie wykluza się istnienia w terenie innych nie wykazanych na tej mapie urządzeń podziemnych,
które nie były zgłoszone do inwentaryzacji.
W zakresie mdcp nie występują projekty uzgodnione w ZUDP