

ZARZĄDZENIE NR 113/2021
BURMISTRZA BYTOWA
z dnia 21 maja 2021 r.

w sprawie wyrażenia zgody na oddanie nieruchomości w dzierżawę.

Na podstawie art. 13 ust. 1, art. 37 ust. 1 ustawy z dnia 21 sierpnia 1997r. o gospodarce nieruchomościami (Dz. U. z 2020 r. poz. 1990 z późn. zm.) oraz uchwały Rady Miejskiej w Bytowie Nr XXXIV/268/2009 z dnia 29 kwietnia 2009 roku w sprawie zasad nabywania, zbywania i obciążania nieruchomości stanowiących mienie komunalne Gminy Bytów oraz ich wydzierżawiania lub wynajmowania na czas oznaczony dłuższy niż trzy lata lub na czas nieoznaczony (Dz. Urz. Woj. Pomorskiego z 2009 Nr 91, poz. 1819 i z 2014 r., poz. 159) zarządza się, co następuje:

§ 1 Wyraża się zgodę na oddanie w dzierżawę pod lokalizację urządzeń infrastruktury technicznej na czas nieoznaczony w działce nr 481, obręb 99 w Bytowie z przeznaczeniem na umieszczenie:

- przyłącza wodociągowego $L=1,0$ m, średnica 0,04 m (pow. $0,04\text{ m}^2$),
- przyłącza kanalizacji sanitarnej $L=1,0$ m, średnica $\varnothing 0,16$ m (pow. $0,16\text{ m}^2$),

zgodnie z załącznikiem.

§ 2 Wykonanie zarządzenia powierza się Kierownikowi Wydziału Inwestycji i Infrastruktury.

§ 3 Zarządzenie wchodzi w życie z dniem podpisania.

Z up. BURMISTRZA

Jacek Czapiewski
I Zastępca Burmistrza


PROJEKT ZAGOSPODAROWANIA TERENU

SKALA 1:500

Załącznik do Zarządzenia
Nr 113/2021
Burmistrza Bytowa
z dnia 21 maja 2021 r.

LEGENDA DO MPZP:

- Granica terenu objętego planem
- Linie rozgraniczające tereny o różnym przeznaczeniu lub różnych zasadach zagospodarowania
- Granice strefy ochronnej dla istniejącego gazociągu
- NLZ Nieprzekraczalna linia zabudowy
- 2.1.ZP.MN 2.2.ZP.MN 2.3.ZP.MN 2.4.ZP.MN 2.17.KDg Teren zieleni urządzonej ogrodami rekreacyjnymi towarzyszącą zabudowę mieszkaniową jednorodzinną.
- 2.17.KDg Teren komunikacji publicznej drogi dojazdowej gminnej

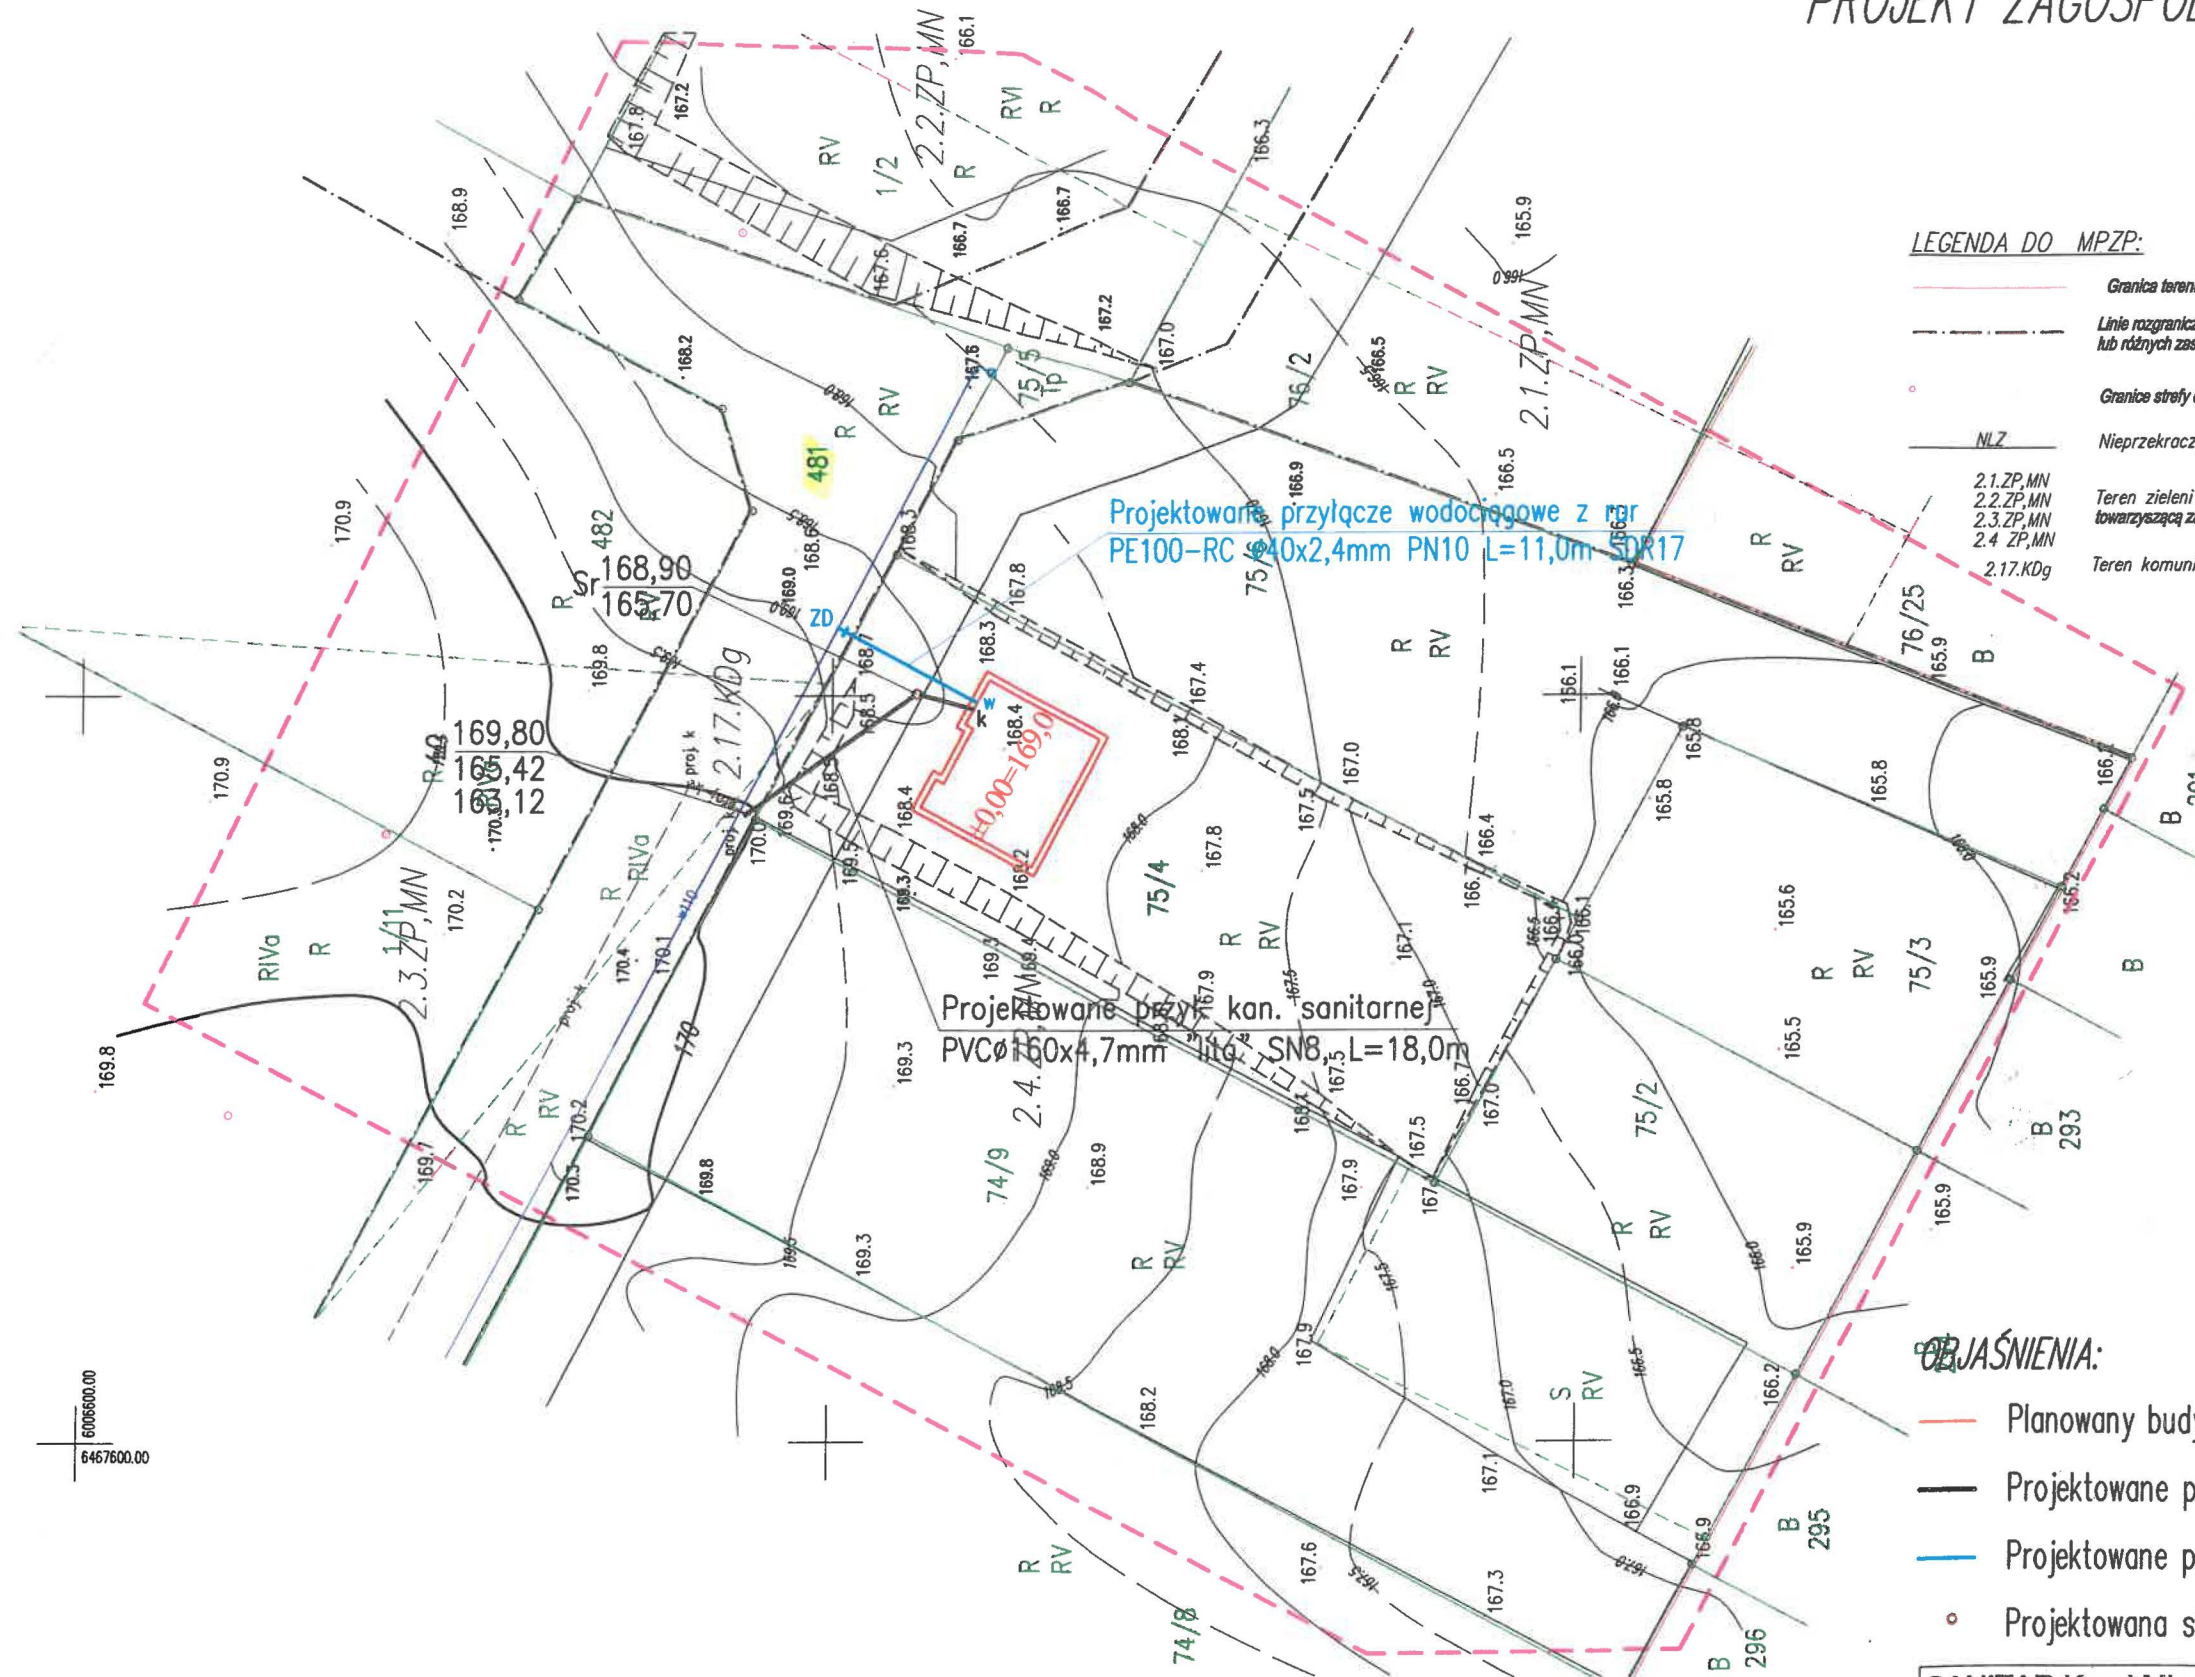

OBJAŚNIENIA:

- Planowany budynek mieszkalny
- Projektowane przyłącze kanalizacji sanitarnej
- Projektowane przyłącze wodociągowe
- Projektowana studnia rewizyjna PVC 400/160mm

Bytów obr. 99– wg zakresu

Mapa do celów projektowych

województwo : pomorskie
gm. Bytów–Miasto [220102_4]
obr. Bytów – 99 [0002]
dz.nr. 75/4 [220102_4.0002.75/4]

Wykonana w 16.01.2020r przez geodetę upr. Stanisława Szariaka
Układ wsp. "2000" p.o. "PL-EVRF2007-NH", ark.m.z. 1:500 sek. 6.217.16.20.2.4;(4.2)
Kolor zielony–granice oraz użytki zgodne z bazą danych EGIB
Mapa nie posiada informacji o obciążeniach nieruchomości służebnościami gruntowymi
Skala 1:500
Kierownik roboty–S.Szariak

warstwie
żywoplot

Symbole nieobjęte katalogiem symboli obiektów (fakultatywne)
Oznaczenia w legendzie zgodne z ustaleniami MPZP
zatwierdzonego uchwałą Rady Miejskiej w Bytowie NR XXXVII/298/2009 z dnia 16.09.2019r.

Ks.rob.:6/2020 Id.: 6640.60.2020, sporz.Stanisław Szariak, upr. 18079 zakres 1,2

SANITAR Karol Miazga adres: Zabiniowice 43a/2,77-100 Bytów
tel. 504-283-611, e-mail: sanitarkm@o2.pl, NIP: 842-164-92-45, REGON: 38064324

INWESTOR: Alicja Jereczek, ul. Jeziorna 36, 77-100 Bytów

TEMAT: PROJEKT PRZYŁĄCZY WOD-KAN DO BUDYNKU MIESZKALNEGO
w m. Bytów, dz. nr 75/4, 481 obręb 99 Bytów

PROJEKTOWAŁ: mgr inż. Karol Miazga	NR UPRAWNIENIA: POM/0035/PWOS/11	PODPISY: 	SKALA: 1:500
OPRACOWAŁ:	NR UPRAWNIENIA:	PODPISY:	DATA: kwiecień 2021
NAZWA RYSUNKU: PROJEKT ZAGOSPODAROWANIA TERENU			Rys. Nr 1