

ZARZĄDZENIE NR 231/2021
BURMISTRZA BYTOWA
z dnia 30 września 2021 r.

w sprawie wyrażenia zgody na oddanie nieruchomości w dzierżawę.

Na podstawie art. 13 ust. 1, art. 37 ust. 1 ustawy z dnia 21 sierpnia 1997r. o gospodarce nieruchomościami (Dz. U. z 2020 r. poz. 1990 z późn. zm.) oraz uchwały Rady Miejskiej w Bytowie Nr XXXIV/268/2009 z dnia 29 kwietnia 2009 roku w sprawie zasad nabywania, zbywania i obciążania nieruchomości stanowiących mienie komunalne Gminy Bytów oraz ich wydzierżawiania lub wynajmowania na czas oznaczony dłuższy niż trzy lata lub na czas nieoznaczony zarządza się, co następuje:

§ 1 Wyraża się zgodę na oddanie w dzierżawę pod lokalizację urządzeń infrastruktury technicznej na czas nieoznaczony w działkach:

- 1) nr 342/2, obręb Gostkowo, gmina Bytów z przeznaczeniem na umieszczenie przyłącza wodociągowego o długości 9,0 m, średnica 0,04 m (pow. 0,36 m²),
- 2) nr 180, obręb Grzmiąca gmina Bytów z przeznaczeniem na umieszczenie przyłącza wodociągowego o długości 8,0 m, średnica 0,04 m (pow. 0,32 m²),
- 3) nr 180, obręb Grzmiąca gmina Bytów z przeznaczeniem na umieszczenie przyłącza wodociągowego o długości 1,5 m, średnica 0,04 m (pow. 0,06 m²),

zgodnie z załącznikami.

§ 2 Wykonanie zarządzenia powierza się Kierownikowi Wydziału Inwestycji i Infrastruktury.

§ 3 Zarządzenie wchodzi w życie z dniem podpisania.

Z up. BURMISTRZA

Jacek Czapiewski
I Zastępca Burmistrza

PROJEKT ZAGOSPODAROWANIA TERENU

SKALA 1:500

Załącznik nr 1
do Zarządzenia nr 231/2021
Burmistrza Bytowa
z dnia 30 września 2021 r.
powiat: bytowski
jednostka ewidencyjna: Bytów - obszar wiejski [220102-01]
obręb: Gostkowo [0002]
działka: 498/14

MAPA DO CELÓW PROJEKTOWYCH

SKALA 1:500
Mapa sporządzona 14.01.2020 przez ZUG Geopunkt s.c. Bytów
ID.6640.2566.2019 ks. rob. 9889/12/2019
Układ współrzędnych 2000/18 p.o. EVRF 2007
Granice działek i kontury klaso użytków zgodne
z mapą ewidencji gruntów i budynków
Mapa nie zawiera informacji o obciążeniach służebnościami gruntowymi
Treść mapy identyczna z opracowaniem złożonym
w PODGIK w Bytowie ID:6640.2566.2019
Nie wyklucza się istnienia w terenie innych niż wykazane na niniejszej
mapie urządzeń podziemnych które nie były zgłoszone do inwentaryzacji
W obszarze opracowania wniesiono elementy decyzji o warunkach zabudowy
nr GP.6730.19.2019.MG z dnia 15.04.2019
sporządził: inż. Wojciech Lewandowski
kierownik robót: geodeta uprawniony Zbigniew Lewandowski

LEGENDA:

- obowiązująca linia zabudowy
- żywopłot
- linie rozgraniczające teren planowanej inwestycji
- opis obiektu — panele fotowoltaiczne

Z up. BURMISTRZA

Jacek Czapiewski
I Zastępca Burmistrza

OBJASNIENIA:

- Planowany budynek mieszkalny
- Projektowane przyłącze kanalizacji sanitarnej
- Projektowane przyłącze wodociągowe
- Projektowana studnia rewizyjna PVCØ400mm


SANITAR adres: Zabiniowice 43a/2,77-100 Bytów, tel.517-471-826			
Marta Rychter-Miazga e-mail: sanitarkm@o2.pl, NIP: 842-161-18-57, REGON: 38882591			
INWESTOR: Aleksander Miloch, Gostkowo 60/2, 77-100 Bytów			
TEMAT: PROJEKT PRZYŁĄCZY WOD-KAN DO BUDYNKU MIESZKALNEGO w m. Gostkowo, dz. nr 342/2, 498/14 obr. Gostkowo			
PROJEKTOWAŁ: mgr inż. Michał Fijałkowski	NR UPRAWNIENI: POM/0053/PWOS/15	PODPISY: ✓	SKALA: 1:500
OPRACOWAŁ:	NR UPRAWNIENI:	PODPISY:	DATA: sierpień 202
NAZWA RYSUNKU: PROJEKT ZAGOSPODAROWANIA TERENU			Rys. Nr 1

PROJEKT ZAGOSPODAROWANIA TERENU



SKALA 1:500

Legenda (obiekty poza katalogiem obiektów baz danych)

155.4
156.0
150.0
- warstwie

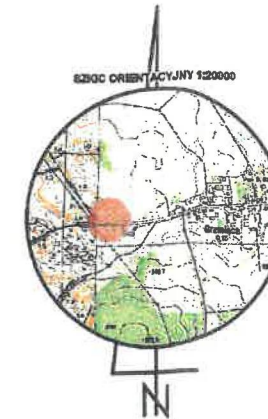

Załącznik nr 2
do Zarządzenia nr 231/2021
Burmistrza Bytowa
z dnia 30 września 2021 r.

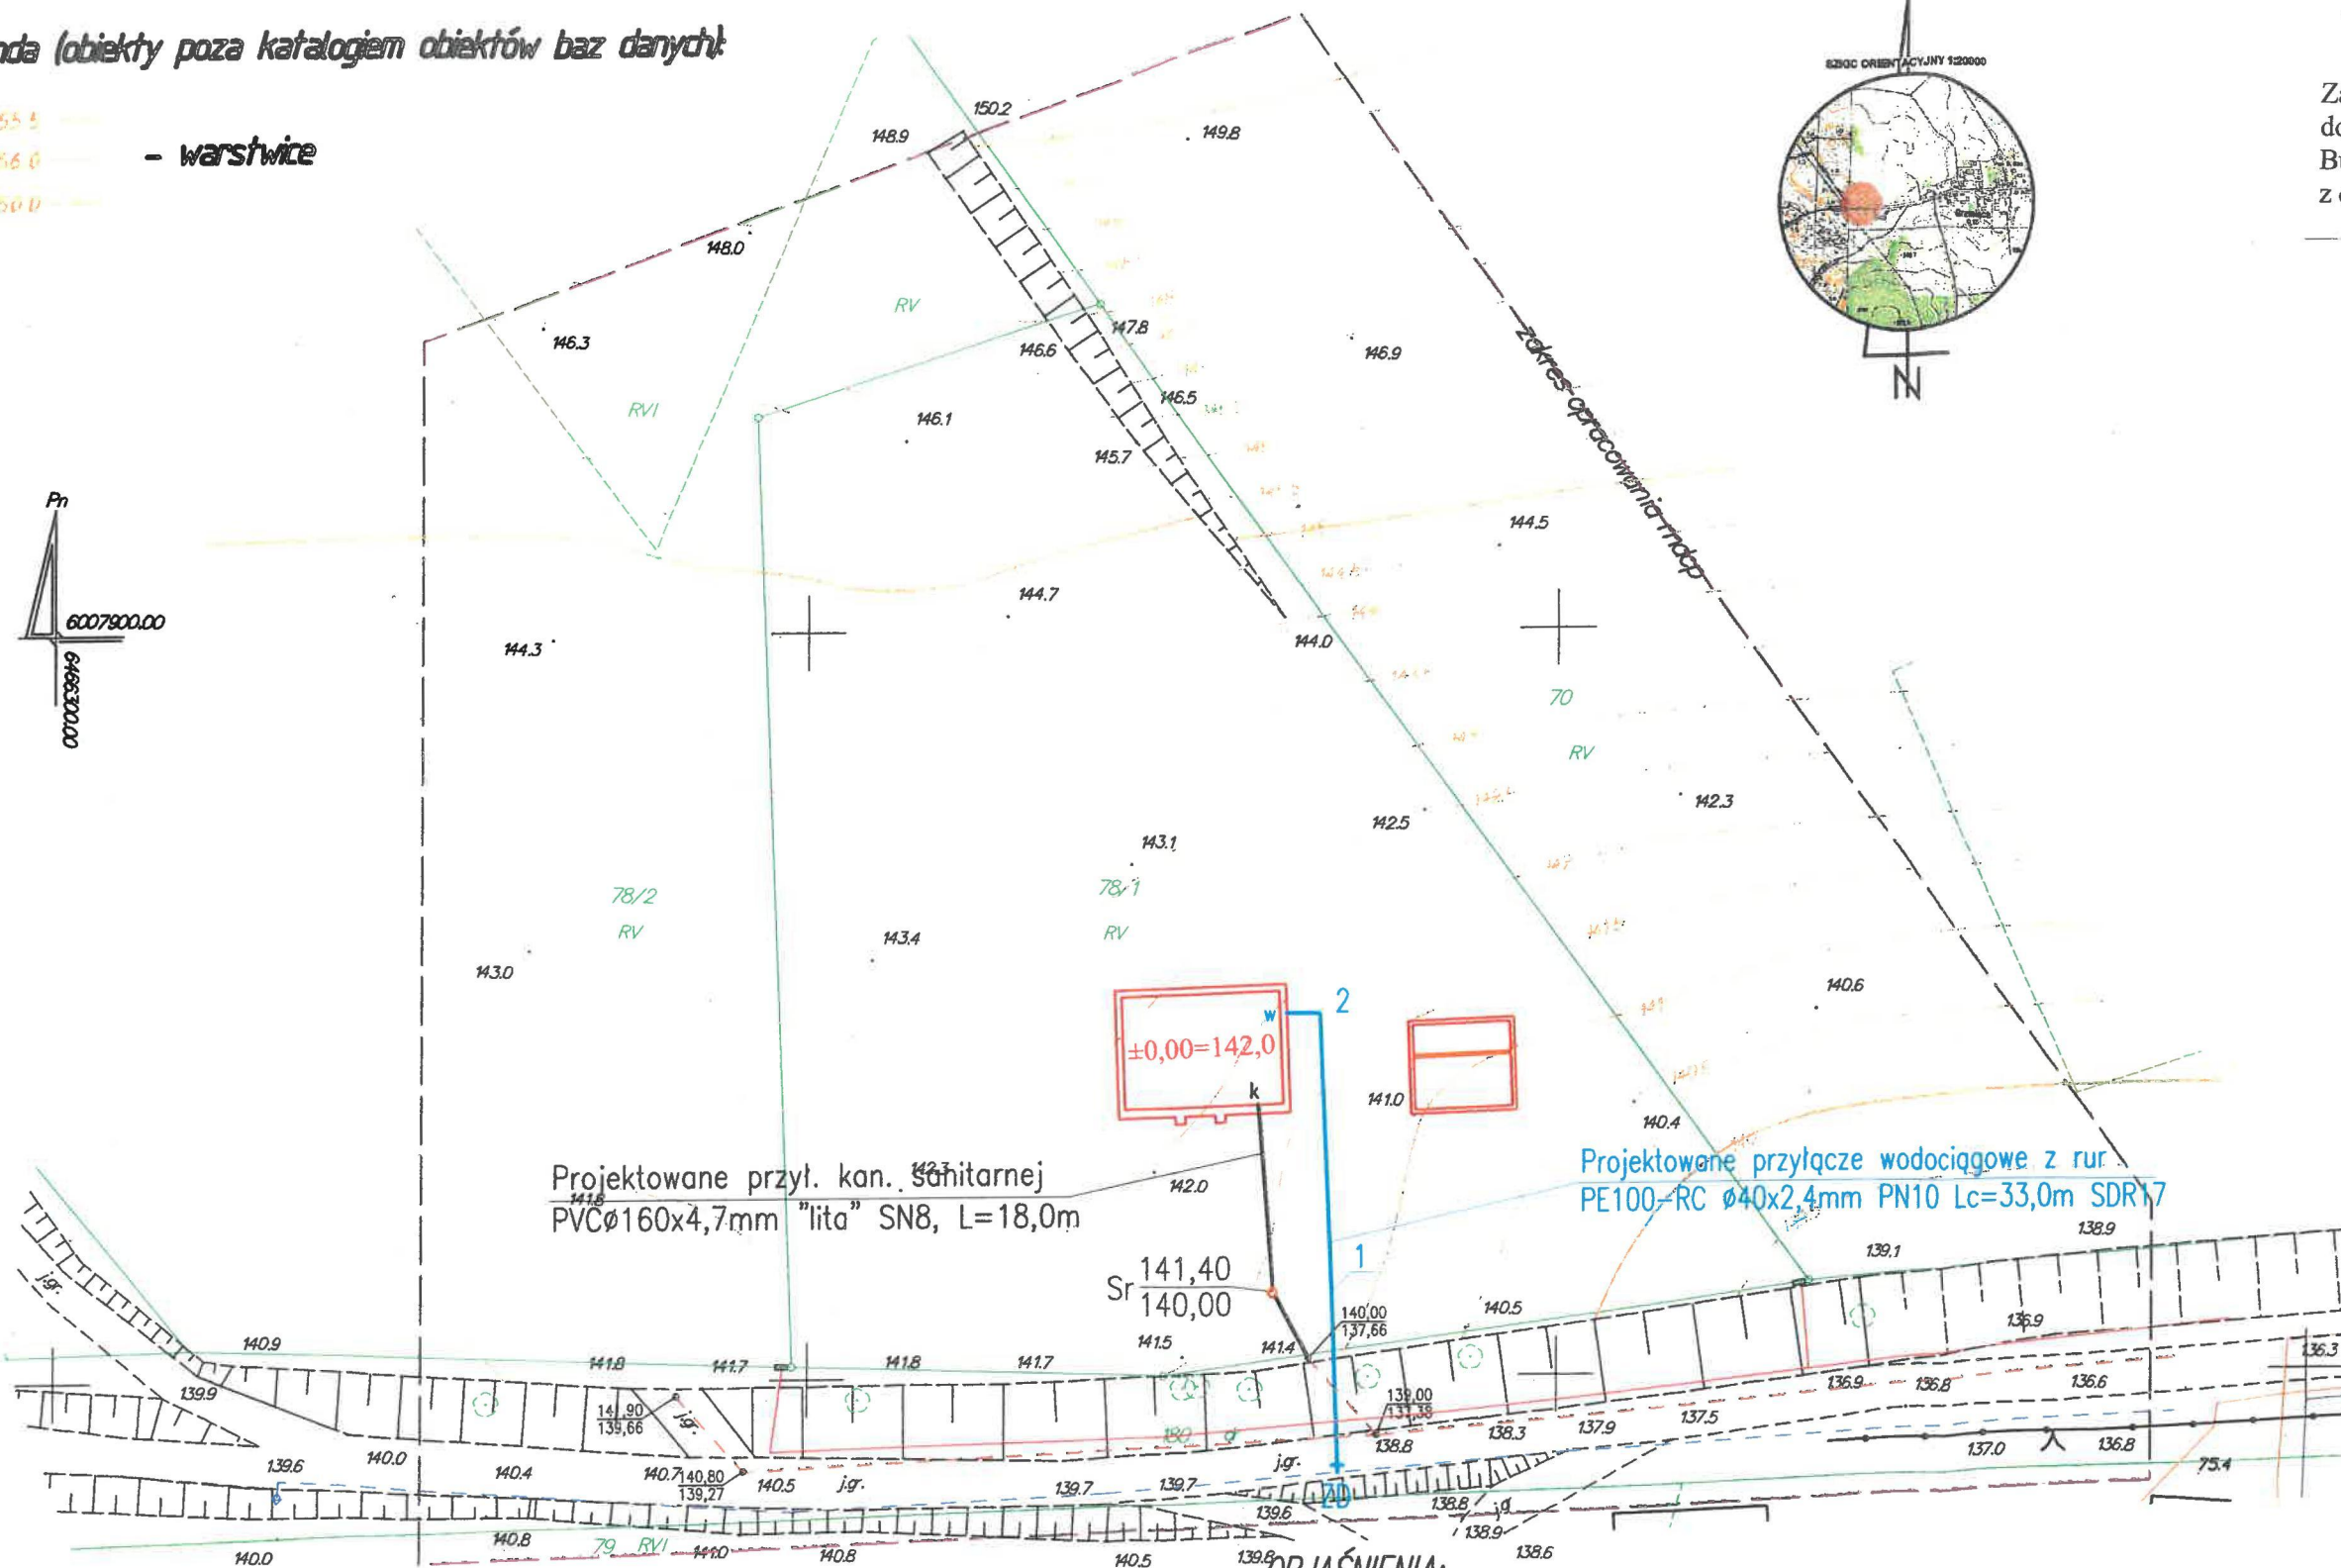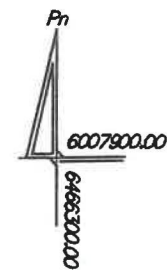

Z up. BURMISTRZA

Jacek Czapiewski
I Zastępca Burmistrza

GRZMIĄCA
Woj.: pomorskie
Powiat: bytowski
Gmina: Bytów [220102_5]

Mapa do celów projektowych w skali 1:500

- Wykonana w 2017r. w technologii numerycznej na podstawie danych wektorowych, mapy analogowej sył.wys. (1965) 324.132.112 oraz pomiaru bezpośredniego.
- Granicę działek oraz klasoużytków wniesiono na podstawie danych numerycznych pozyskanych z powiatowego ośrodka geodezyjnego i kartograficznego.
- Nie wyklucza się istnienia w terenie sieci podziemnego urządzenia terenu, które nie zostało zainwentaryzowane geodezyjnie w ramach obowiązku inwestorskiego.
- Kraj mapy (skala 2000): 6.217.15.111

OBJAŚNIENIA:

- Proj. odrębnie sieć kan. sanitarnej
- Proj. odrębnie sieć wodociągowa
- Planowany budynek mieszkalny
- Projektowane przyłącze kanalizacji sanitarnej

SANITAR	adres: Zabiniowice 43a/2, 77-100 Bytów, tel. 517-471-826
Marta Rychter-Miazga	e-mail: sanitarkm@o2.pl, NIP: 842-161-18-57, REGON: 388825984
INWESTOR:	Iwona Styp-Rekowska, Grzmiąca 22, 77-100 Bytów
TEMAT:	PROJEKT PRZYŁĄCZY WOD-KAN DO BUDYNKU MIESZKALNEGO w m. Grzmiąca, dz. nr 78/1, 180 obr. Grzmiąca
PROJEKTOWAŁ:	
NR UPRAWNIEN:	
PODPIS:	
SKALA:	1:500

Z up. BURMISTRZA

OBJAŚNIENIA:

- Planowany budynek mieszkalny
— Projektowane przyłącze wodociągowe
— Projektowana studnia wodomierzowa BETØ1000mm

NAZWA RYSUNKU:	PROJEKT ZAGOSPODAROWANIA TERENU	Rys. Nr 1
----------------	---------------------------------	--------------

