

ZARZĄDZENIE NR 251/2018
BURMISTRZA BYTOWA
z dnia 03 grudnia 2018 r.

**w sprawie wyznaczenia dodatkowych miejsc do prowadzenia handlu choinkami
z plantacji lub szkółki w dnach od 03.12.2018 r. do 24.12.2018 r. na terenie miasta Bytów**

Na podstawie art. 30 ust. 1 i ust. 2 pkt 3 ustawy z dnia 8 marca 1990 r. o samorządzie gminnym (Dz. U. z 2018 r. poz. 994, z późn. zm.) zarządza się co następuje:

§ 1. Zezwala się na handel choinkami z plantacji lub szkółki w dniach od 03.12.2018 r. do 24.12.2018 r. w wyznaczonych dodatkowo miejscach na terenie miasta Bytów:

- 1) Plac Krofeya przy ul. Drzymały, zgodnie z załącznikiem nr 1 do zarządzenia.
- 2) Część działki Nr 187/1 obręb 101 przy ul. Domańskiego, zgodnie z załącznikiem nr 2 do zarządzenia.

§ 2. Zezwolenia udziela się zgodnie z Uchwałą Nr XI/107/2015 Rady Miejskiej w Bytowie z dnia 28 października 2015 r. w sprawie wprowadzenia opłaty targowej, pod warunkiem:

- 1) dokonania stosownej opłaty targowej,
- 2) zorganizowania handlu, który nie będzie kolidował z ruchem pieszych i pojazdów samochodowych,
- 3) utrzymania należytego ładu i porządku w czasie i po zakończeniu handlu.

§ 3. W celu uzyskania imiennego zezwolenia, należy złożyć stosowny wniosek, który będzie wskazywał:

- 1) dni, w których będzie prowadzony handel,
- 2) adres miejsca prowadzenia handlu,
- 3) ilość metrów kwadratowych zajmowanych na prowadzenie handlu.

§ 4. Wykonanie zarządzenia powierza się Kierownikowi Wydziału Spraw Rolnych i Ochrony Środowiska.

§ 5. Zarządzenie wchodzi w życie z dniem podpisania.

Z up. BURMISTRZA


Jacek Czapiewski
ZASTĘPCA BURMISTRZA

Szkic sytuacyjny dodatkowego miejsca do prowadzenia handlu choinkami z plantacji
lub szkółki w dniach od 03.12.2018 r. do 24.12.2018 r.



Bytów - System Informacji Przestrzennej

skala 1 : 1000

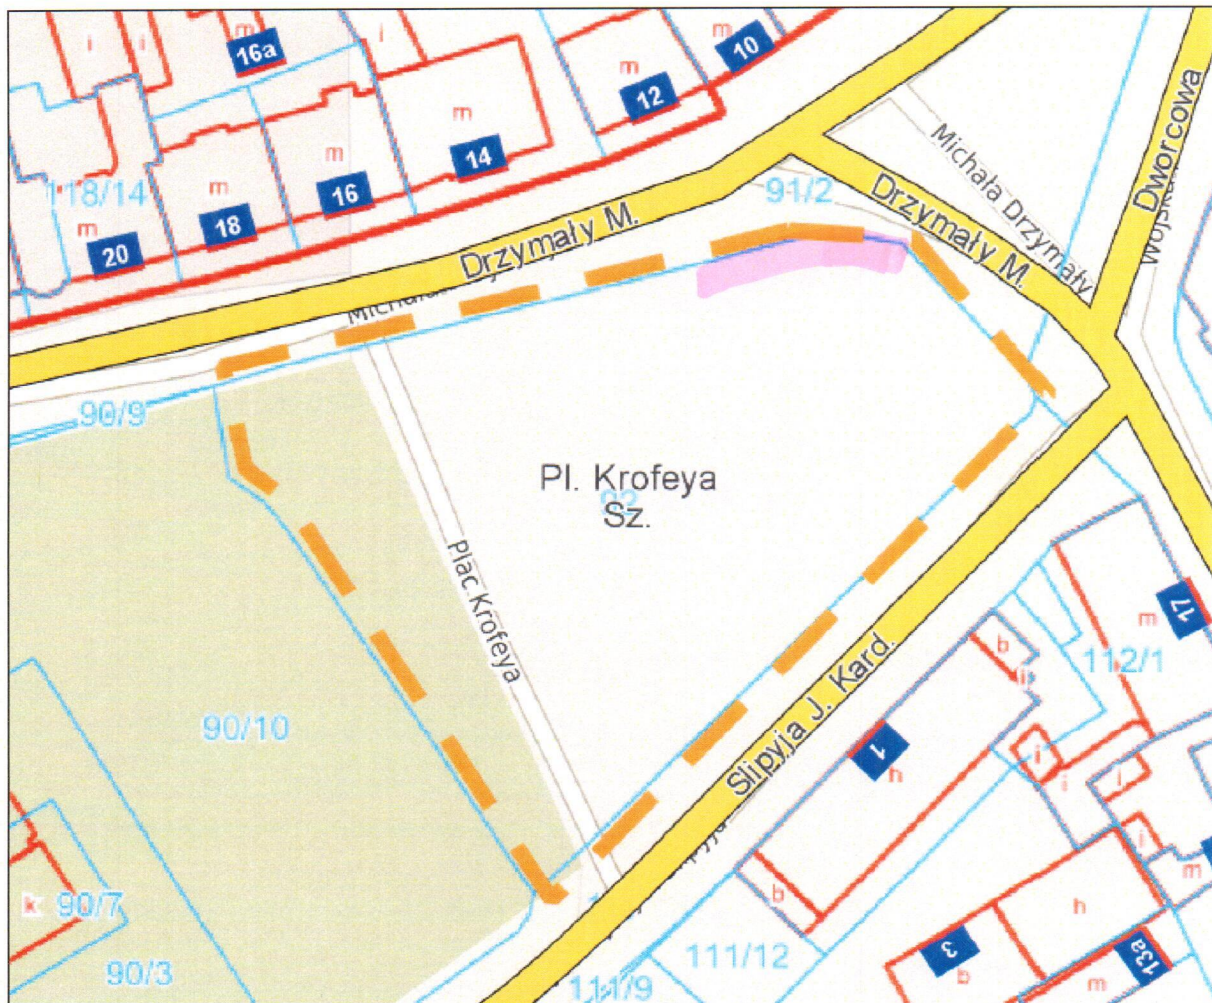


Z up. BURMISTRZA

Jacek Czapiewski
ZASTĘPCA BURMISTRZA

Szkic sytuacyjny dodatkowego miejsca do prowadzenia handlu choinkami z plantacji lub szkółki w dniach od 03.12.2018 r. do 24.12.2018 r.

Bytów - System Informacji Przestrzennej
skala 1 : 500

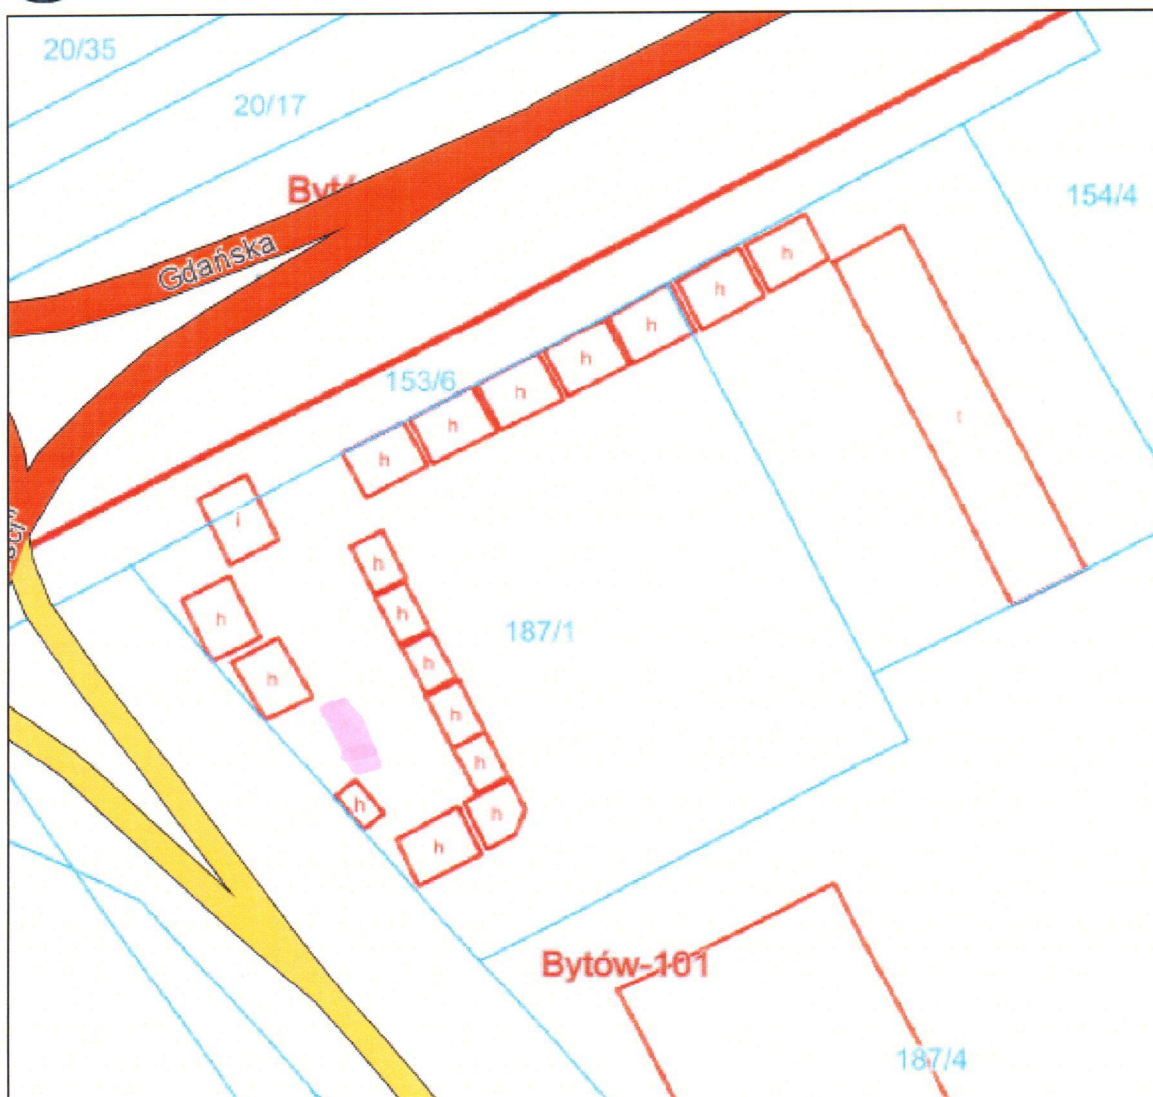

Z up. BURMISTRZA
Jacek Czapiewski
ZASTĘPCA BURMISTRZA