

ZARZĄDZENIE NR 206/2022
BURMISTRZA BYTOWA
z dnia 6 września 2022 r.

w sprawie wyrażenia zgody na oddanie nieruchomości w najem.

Na podstawie art. 13 ust. 1, ustawy z dnia 21 sierpnia 1997r. o gospodarce nieruchomościami (Dz. U. z 2021 r. poz. 1899 z późn. zm.) oraz uchwały Rady Miejskiej w Bytowie Nr XXXIV/268/2009 z dnia 29 kwietnia 2009 roku w sprawie zasad nabywania, zbywania i obciążania nieruchomości stanowiących mienie komunalne Gminy Bytów oraz ich wydzierżawiania lub wynajmowania na czas oznaczony dłuższy niż trzy lata lub na czas nieoznaczony (Dz. Urz. Woj. Pomorskiego z 2009 Nr 91, poz. 1819 i z 2014 r., poz. 159) zarządza się, co następuje:

§ 1 Wyraża się zgodę na oddanie w najem pod lokalizację urządzeń infrastruktury technicznej do czasu ustanowienia służebności przesyłu w działce nr 126/2, obręb Płotowo gmina Bytów z przeznaczeniem na umieszczenie tymczasowego przyłącza energetycznego $L = 36,0$ m, średnica $0,022$ m (pow. $0,79$ m²), zgodnie z załącznikiem.


§ 2 Wykonanie zarządzenia powierza się Kierownikowi Wydziału Inwestycji i Infrastruktury.

§ 3 Zarządzenie wchodzi w życie z dniem podpisania.

Z up. BURMISTRZA

Jacek Czapiewski
I Zastępca Burmistrza

Załącznik
do Zarządzenia nr 206/2022
Burmistrza Bytowa
z dnia 6 września 2022 r.

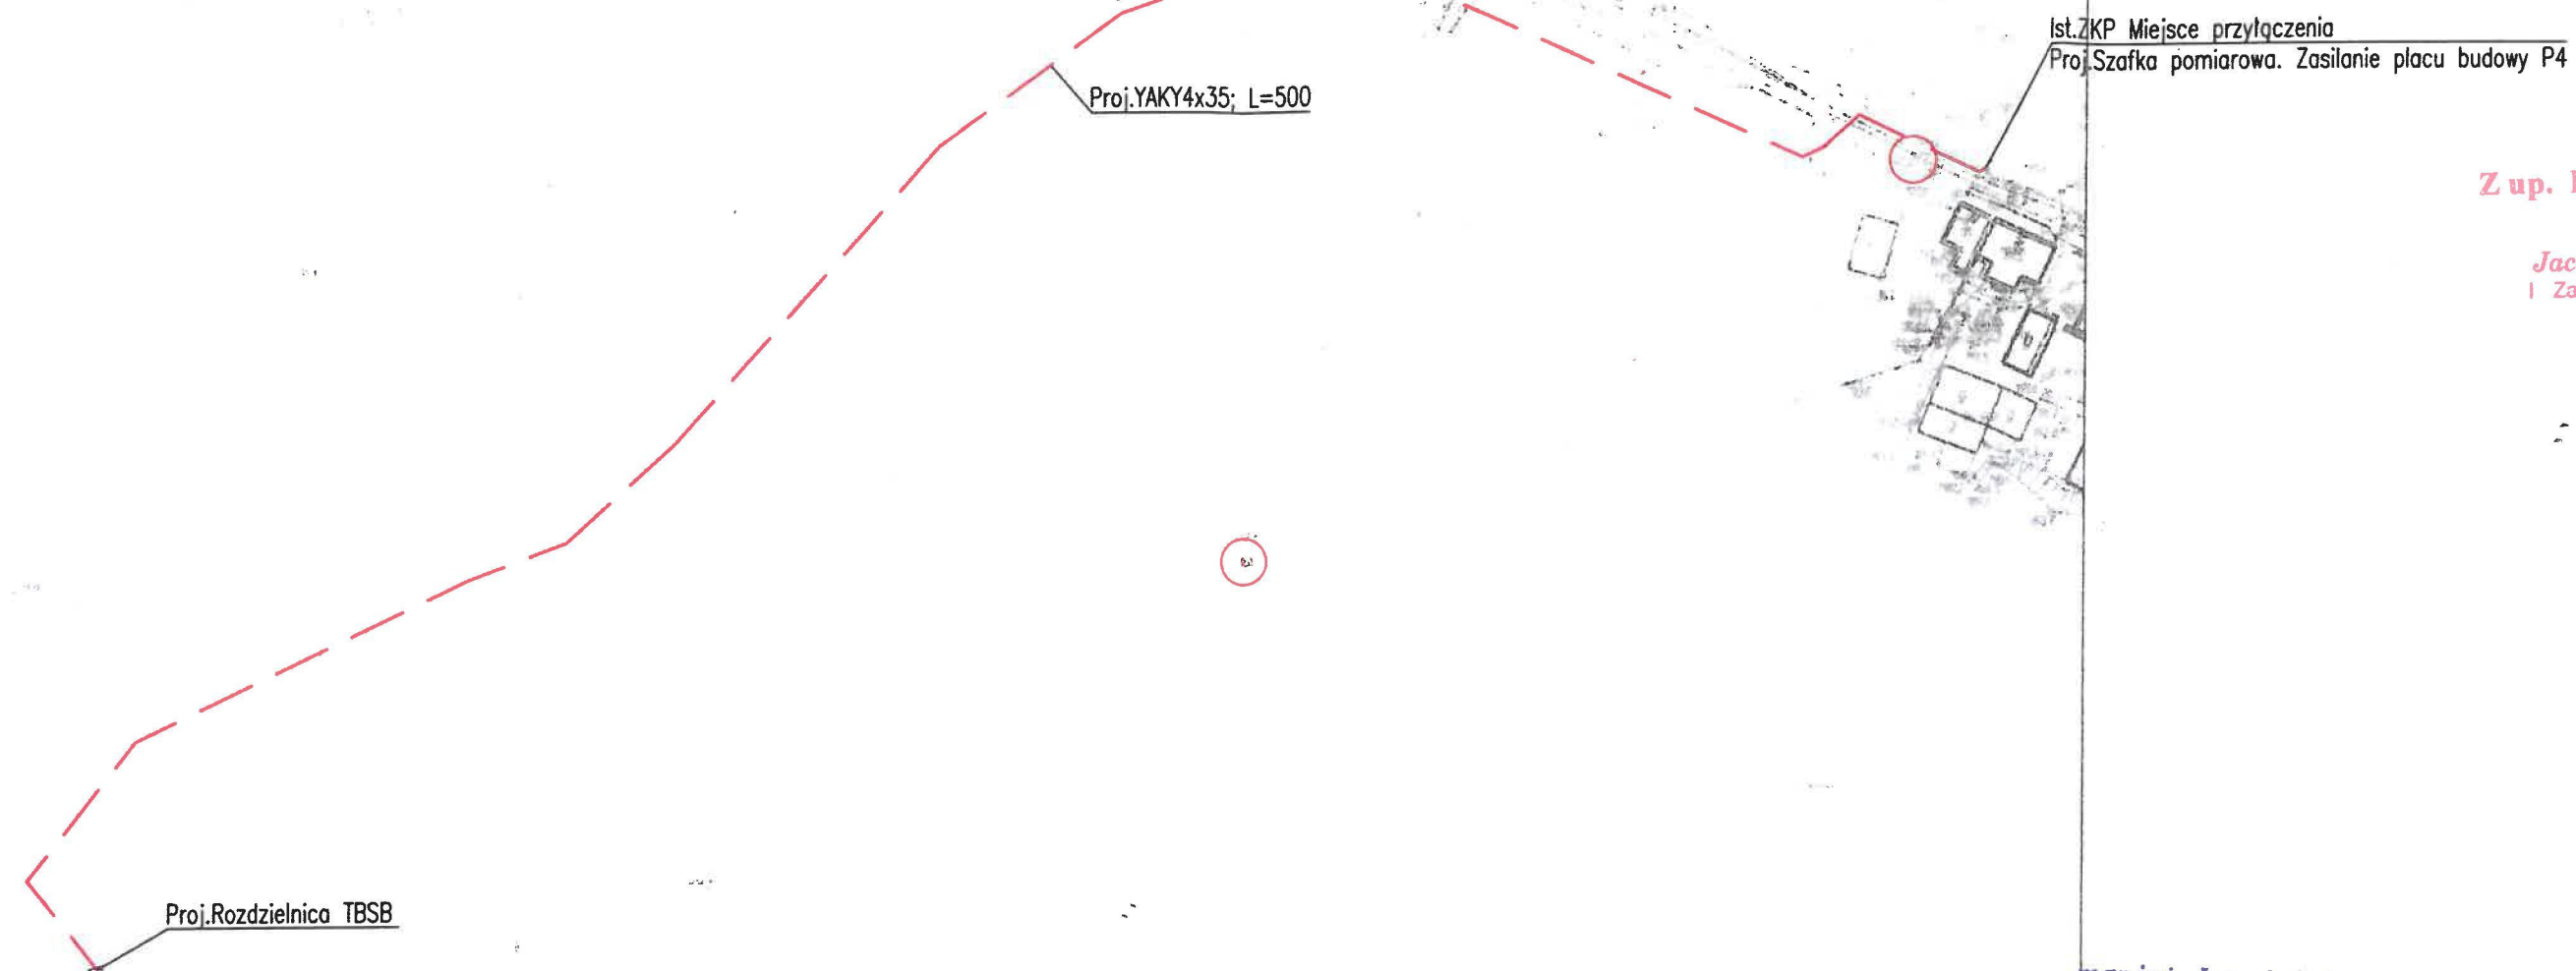

Z up. BURMISTRZA

Jacek Czapiewski
I Zastępca Burmistrza

mgr inż. Jarosław Wałęza
upr. bud. do proj. i kier. robotami bud.
bez ograniczeń w specjalności w zakresie
sieci, inst. i urządzeń elektrycznych
nr ewid. POM/IE/0305/07

Signature
Dokument podpisany przez
Data: 2022.07.27 10:53:03
CEST

Nazwa projektu: STACJA BAZOWA TELEFONII KOMÓRKOWEJ SIECI P4	Nr projektu: BTW3301A
PLAY Inwestor: P4 Sp. z o.o. 02-677 Warszawa ul. Wynalazek 1	Data: 07.2022
Lokalizacja: 77-131 Plotowo dz. 161	Skala:
Nazwa rysunku: Plan sytuacyjny	Branża: ELEKTRYCZNA
Projektował: mgr inż. Jarosław Wałęza [POM/0014/PWOE/07] specjalność instalacyjna-sieci elektrycznych	Faza: PROJEKT TECHNICZNY
Sprawdził: mgr inż. Tomasz Jezierski [POM/0011/PWOE/07] specjalność instalacyjna-sieci elektrycznych	Nr rysunku: PT_E_1
Opracował: mgr inż. Łukasz Semków	
Jednostka projektowa: FIRMA USŁUGOWO PROJEKTOWA "INTERPRO"	